




IMPLANTAÇÃO

ESC. 1/250

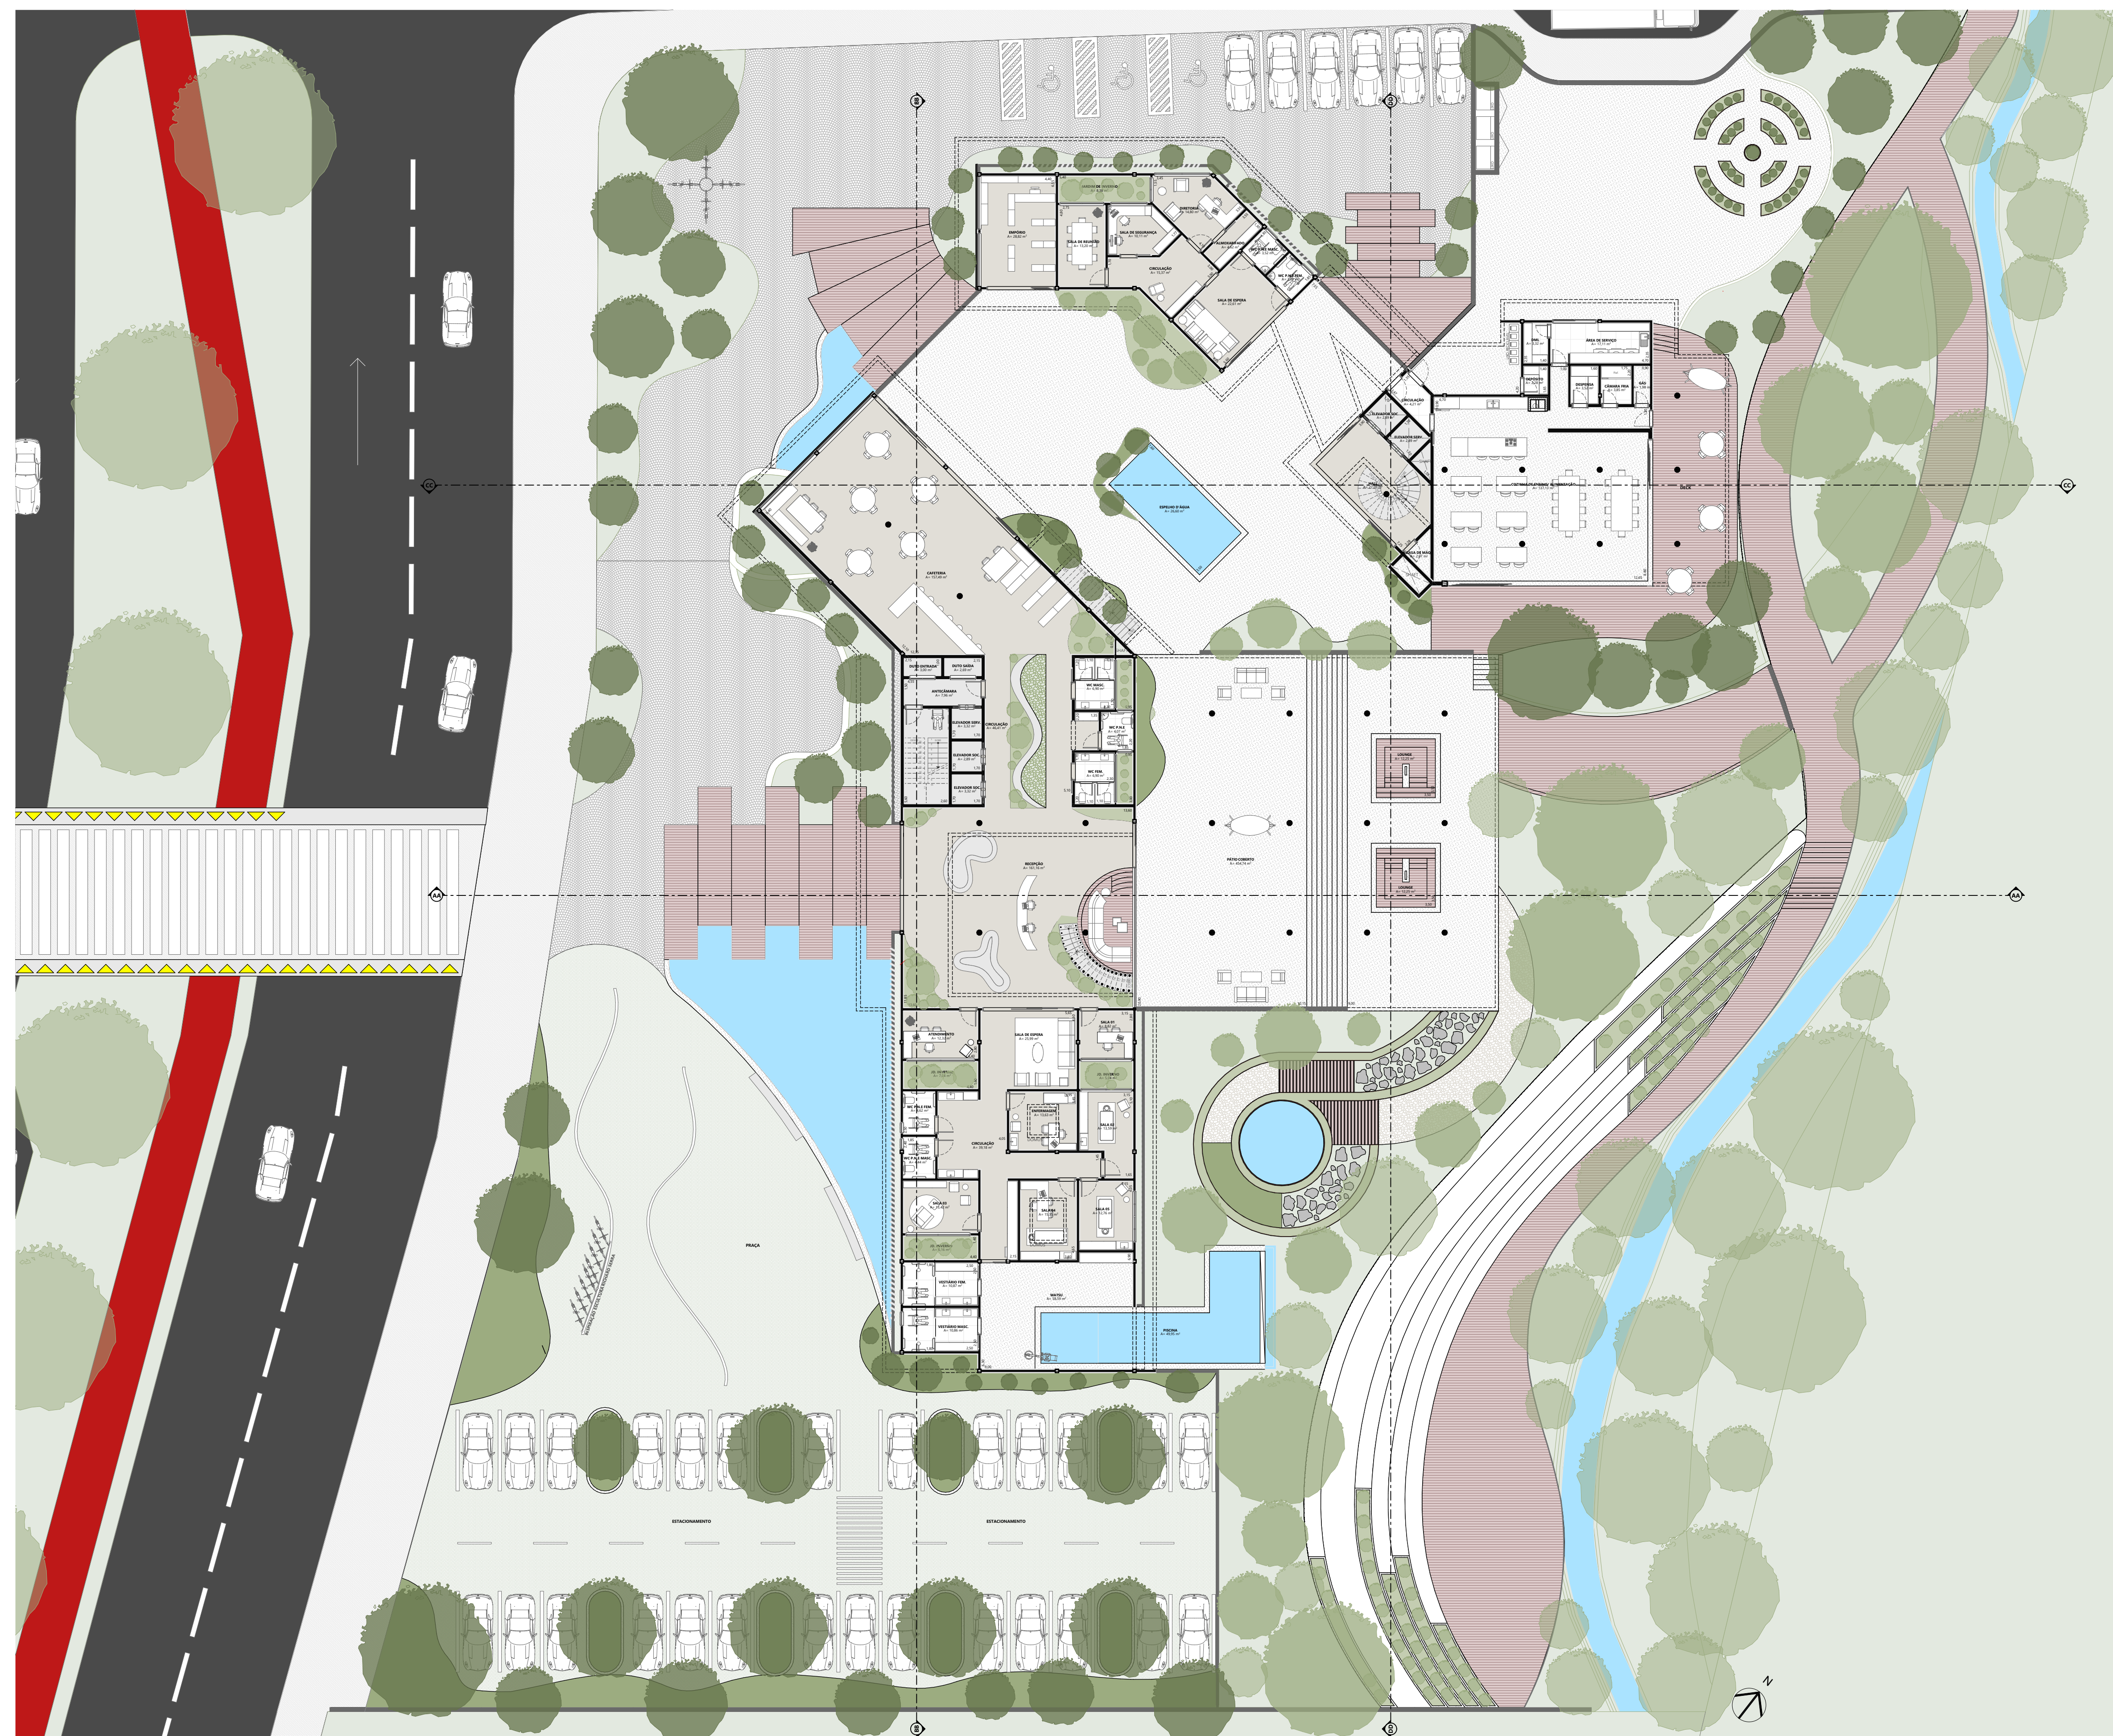

- SALA 01 - TERAPIA FLORAL
- SALA 02 - MASSOTERAPIA
- SALA 03 - BARRA DE ACCES E CROMOTERAPIA
- SALA 04 - REIKI E HIPOTERAPIA
- SALA 05 - ACUPUNTURA E QUIROPRAXIA




PLANTA LAYOUT -TÉRREO
ESC. 1/200




- SALA 06 - SALA MULTISENSORIAL
- SALA 07 - PILATES
- SALA 08 - YOGA E MEDITAÇÃO
- SALA 09 - MUSICOTERAPIA E ARTETERAPIA
- SALA 05 - BIODANÇA



PLANTA LAYOUT -SUPERIOR
ESC. 1/200

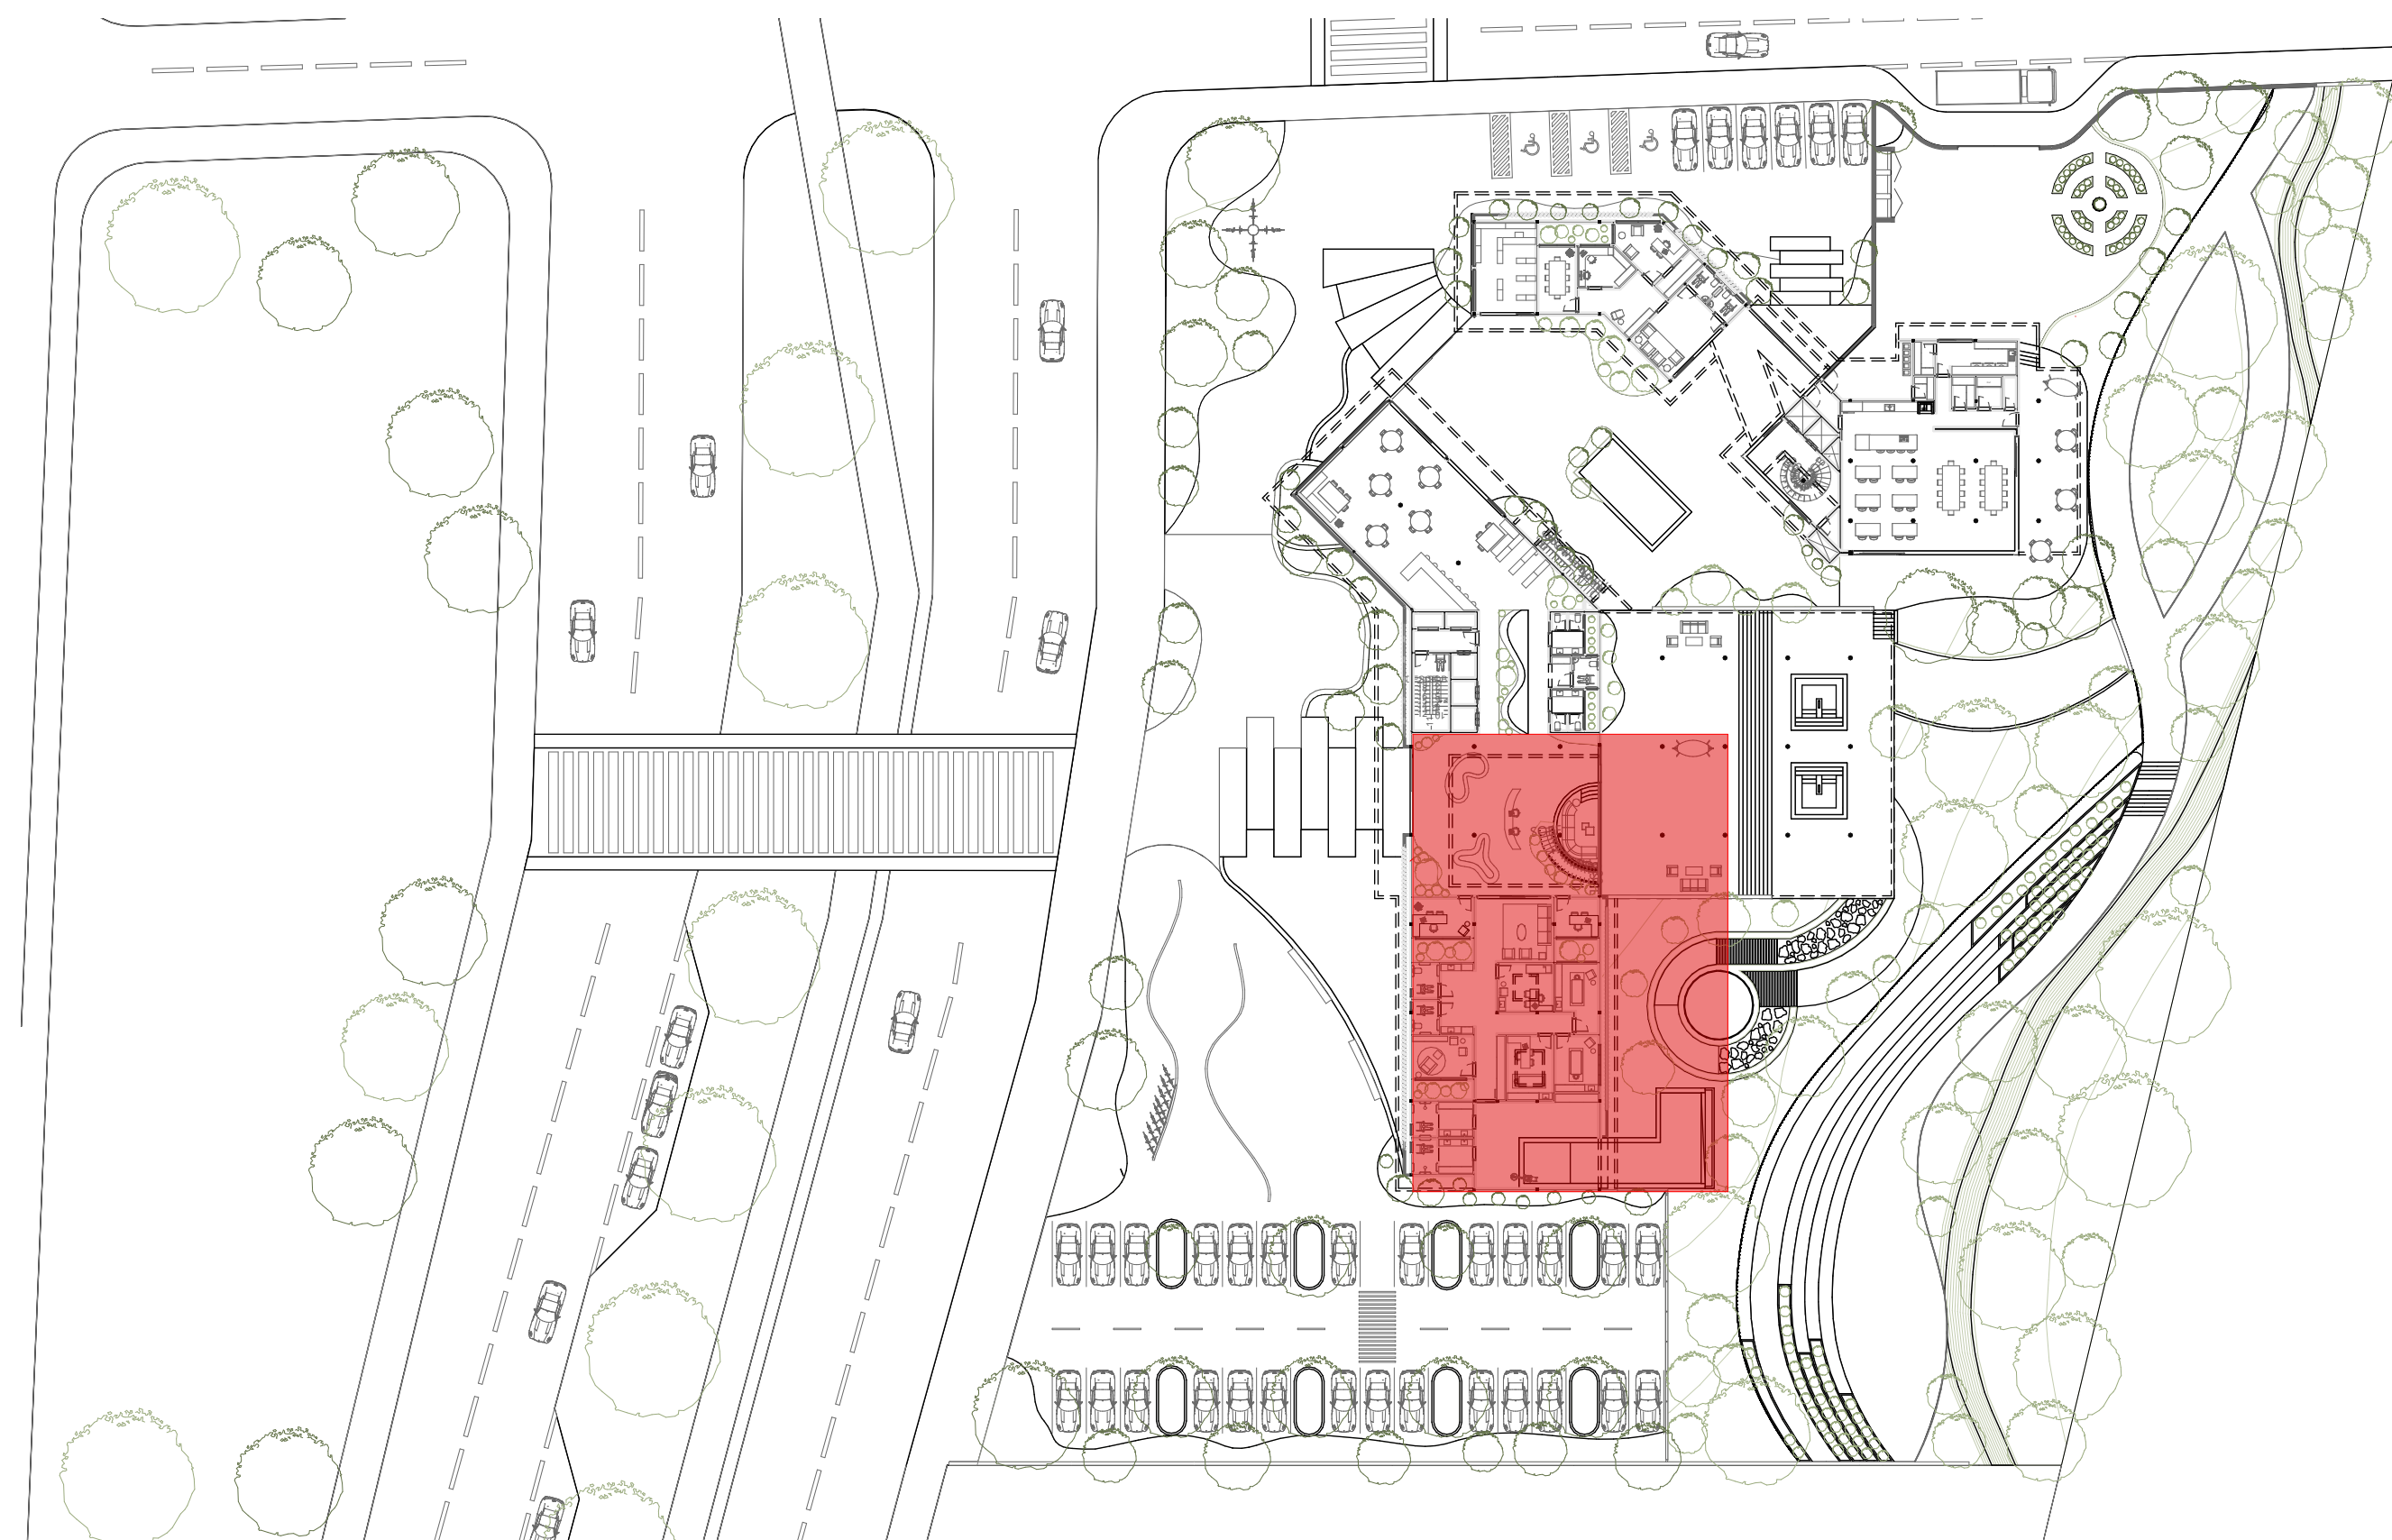


PLANTA CHAVE
ESC. 1/500

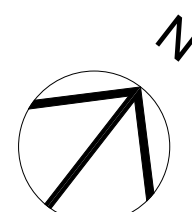


01 - Tabela de Portas				
ID	QNT	Tamanho nominal	Tamanho do Vão	Material
P01	1	0,90x2,10	1,00x2,15	Madeira
P01	1	5,40x2,80	5,40x2,80	Madeira
P01	1	6,00x3,40	6,00x3,40	Alumínio perfil madeira
P01	1	6,30x3,00	6,30x3,00	Madeira
P02	1	4,80x1,70	4,80x1,70	Madeira
P02	27	0,90x2,10	1,00x2,15	Madeira
P03	1	1,50x2,80	1,50x2,80	Madeira
P04	1	0,80x2,10	0,80x2,15	Madeira
P04	1	1,40x2,10	1,20x2,15	Madeira
P04	10	0,90x2,10	1,00x2,15	Madeira
P05	17	0,70x2,10	0,80x2,15	Madeira
P06	10	0,80x2,10	0,90x2,15	Aço Galvanizado
P07	1	2,65x2,80	2,65x2,80	Madeira
P08	1	5,80x3,00	5,80x3,00	Madeira
P09	1	5,75x3,00	5,75x3,00	Madeira
P10	1	12,20x3,05	12,20x3,05	Madeira
P11	1	8,70x3,05	8,70x3,05	Madeira
P12	1	0,90x3,00	1,00x3,05	Alumínio perfil preto
P12	2	1,00x3,00	1,10x3,05	Madeira
P13	1	4,00x3,00	4,00x3,00	Madeira
P14	1	4,00x2,84	4,00x2,84	Madeira
P14	1	7,00x3,00	7,00x3,00	Madeira
P15	4	0,80x2,10	0,90x2,15	Madeira
P16	2	0,70x2,10	0,80x2,15	Madeira
P17	1	2,60x2,80	2,60x2,80	Madeira
P18	1	5,00x2,80	5,00x2,80	Madeira
P19	1	2,53x2,80	2,53x2,80	Madeira
P20	1	4,00x2,80	4,00x2,80	Madeira
P21	1	8,61x2,30	8,61x2,30	Madeira
P22	3	2,50x2,75	2,50x2,75	Madeira
P23	1	2,80x2,80	2,80x2,80	Alumínio perfil madeira
P24	1	5,00x2,80	5,00x2,80	Alumínio perfil madeira
P25	1	3,98x2,80	3,98x2,80	Alumínio perfil madeira
P26	1	7,20x2,80	7,20x2,80	Alumínio perfil madeira
P27	1	7,55x2,80	7,55x2,80	Alumínio perfil madeira
P28	1	11,85x2,80	11,85x2,80	Alumínio perfil madeira
P29	1	9,25x2,80	9,25x2,80	Alumínio perfil madeira
P30	1	7,80x2,80	7,80x2,80	Alumínio perfil madeira
P31	1	14,30x2,80	14,30x2,80	Alumínio perfil madeira
P32	1	4,50x2,80	4,50x2,80	Madeira
P33	1	4,00x2,75	4,00x2,75	Madeira
P34	1	2,85x2,80	2,85x2,80	Madeira
P35	1	2,60x2,80	2,60x2,80	Madeira
P36	1	7,25x2,80	7,25x2,80	Alumínio perfil madeira
P37	1	11,50x2,80	11,50x2,80	Alumínio perfil madeira
P38	1	6,00x2,80	6,00x2,80	Alumínio perfil madeira
P39	1	7,30x2,80	7,30x2,80	Alumínio perfil madeira
P40	1	3,51x2,80	3,51x2,80	Madeira
P41	1	3,63x2,80	3,63x2,80	Madeira
P42	1	6,65x2,80	6,65x2,80	Alumínio perfil madeira
P43	1	3,55x2,80	3,55x2,80	Madeira
P44	1	2,00x2,80	2,00x2,80	Alumínio perfil madeira
P45	1	2,50x2,80	2,50x2,80	Alumínio perfil madeira
P46	1	1,40x2,10	1,20x2,15	Madeira

02 - Tabela de Janelas				
ID	QNT	Tamanho L x A	Perfíl	Material
J01	1	1,00x2,50	0,30	Vidro incolor
J01	1	4,61x0,70	2,30	Vidro incolor
J01	1	8,30x2,80	0,00	Vidro incolor
J02	1	2,00x0,60	0,10	<Indefinido>
J02	1	4,00x2,10	0,70	Vidro incolor
J03	1	2,00x0,60	0,10	<Indefinido>
J03	2	3,00x2,10	0,70	Vidro incolor
J04	1	0,40x0,17	0,00	Vidro incolor
J04	2	0,60x0,80	1,60	Vidro incolor
J05	1	3,80x2,10	0,70	Vidro incolor
J06	1	3,00x1,50	1,15	Vidro incolor
J07	2	0,80x0,80	1,60	Vidro incolor
J08	1	2,80x0,55	2,25	Vidro incolor
J08	3	2,80x0,50	2,30	Vidro incolor
J09	2	0,80x1,50	1,30	Vidro incolor
J09	2	0,85x1,50	1,30	Vidro incolor
J10	4	1,50x2,10	0,70	Vidro incolor
J11	1	4,60x0,70	2,30	Vidro incolor
J12	2	3,15x0,70	2,30	Vidro incolor
J13	1	2,60x2,10	0,70	Vidro incolor
J14	1	2,15x2,10	0,70	Vidro incolor
J15	1	1,40x2,10	0,70	Vidro incolor
J16	1	3,25x2,10	0,70	Vidro incolor
J17	4	0,80x0,80	1,60	Vidro incolor
J18	1	1,10x2,30	0,50	Vidro incolor
J18	1	1,30x2,30	0,50	Vidro incolor
J19	1	1,40x2,80	0,00	Vidro incolor
J20	1	9,00x2,80	0,00	Vidro incolor
J21	1	3,55x2,80	0,00	Vidro incolor
J22	1	7,80x2,80	0,00	Vidro incolor
J23	1	1,80x2,80	0,00	Vidro incolor
J24	1	4,15x2,80	0,00	Vidro incolor
J25	1	2,85x2,80	0,00	Vidro incolor
J26	1	11,85x2,80	0,00	Vidro incolor
J27	1	7,55x2,80	0,00	Vidro incolor
J28	1	2,85x2,80	0,00	Vidro incolor
J29	1	4,15x2,80	0,00	Vidro incolor
J30	1	4,05x2,80	0,00	Vidro incolor
J31	1	5,00x2,80	0,00	Vidro incolor
J32	1	2,80x2,80	0,00	Vidro incolor
J33	1	11,50x2,80	0,00	Vidro incolor
J34	1	4,20x2,80	0,00	Vidro incolor
J35	1	1,50x2,80	0,00	Vidro incolor
J36	1	2,65x2,80	0,00	Vidro incolor
J40	1	4,40x2,80	0,00	Vidro incolor
J41	1	7,30x2,80	0,00	Vidro incolor
J42	1	6,90x2,50	0,30	Vidro incolor
J43	1	4,05x2,80	0,00	Vidro incolor
J44	1	2,40x2,80	0,00	Vidro incolor
J45	1	3,50x2,10	0,70	Vidro incolor
J46	1	4,90x2,10	0,70	Vidro incolor
J47	1	2,00x0,55	1,10	Vidro incolor
J48	1	2,50x0,55	1,10	Vidro incolor

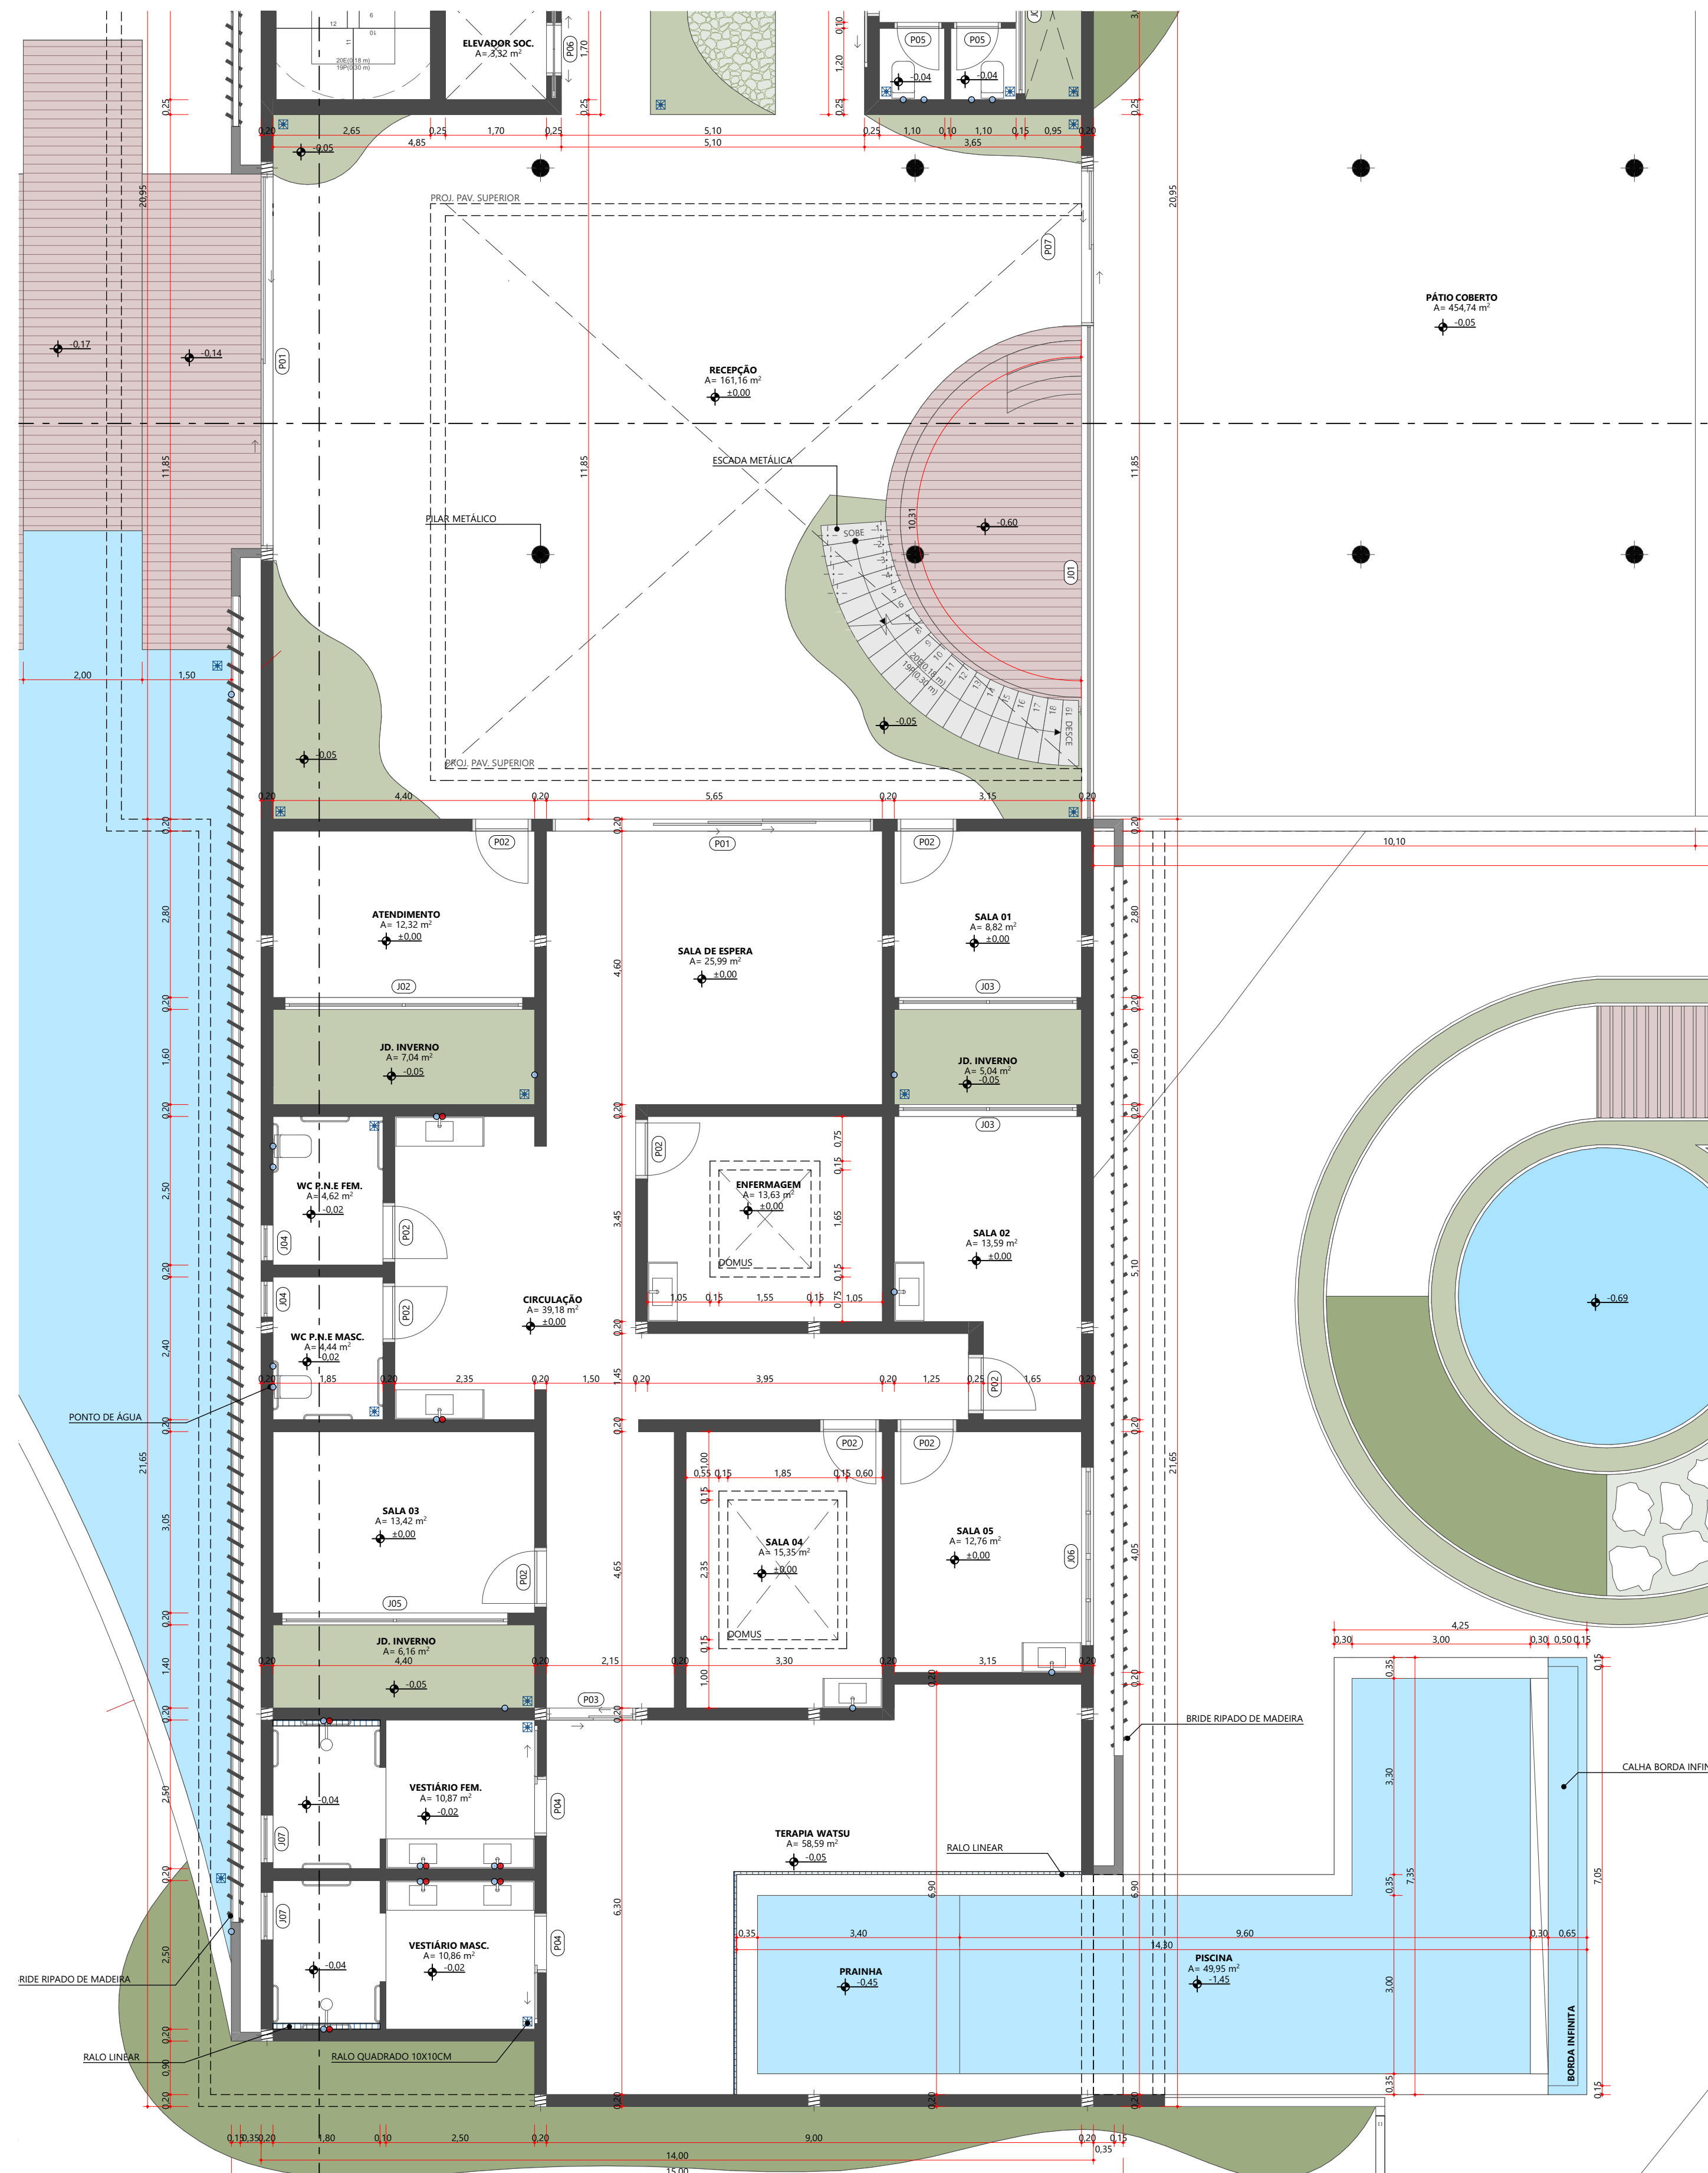


PLANTA TÉCNICA - BLOCO 01 -TÉRREO
ESC. 1/75



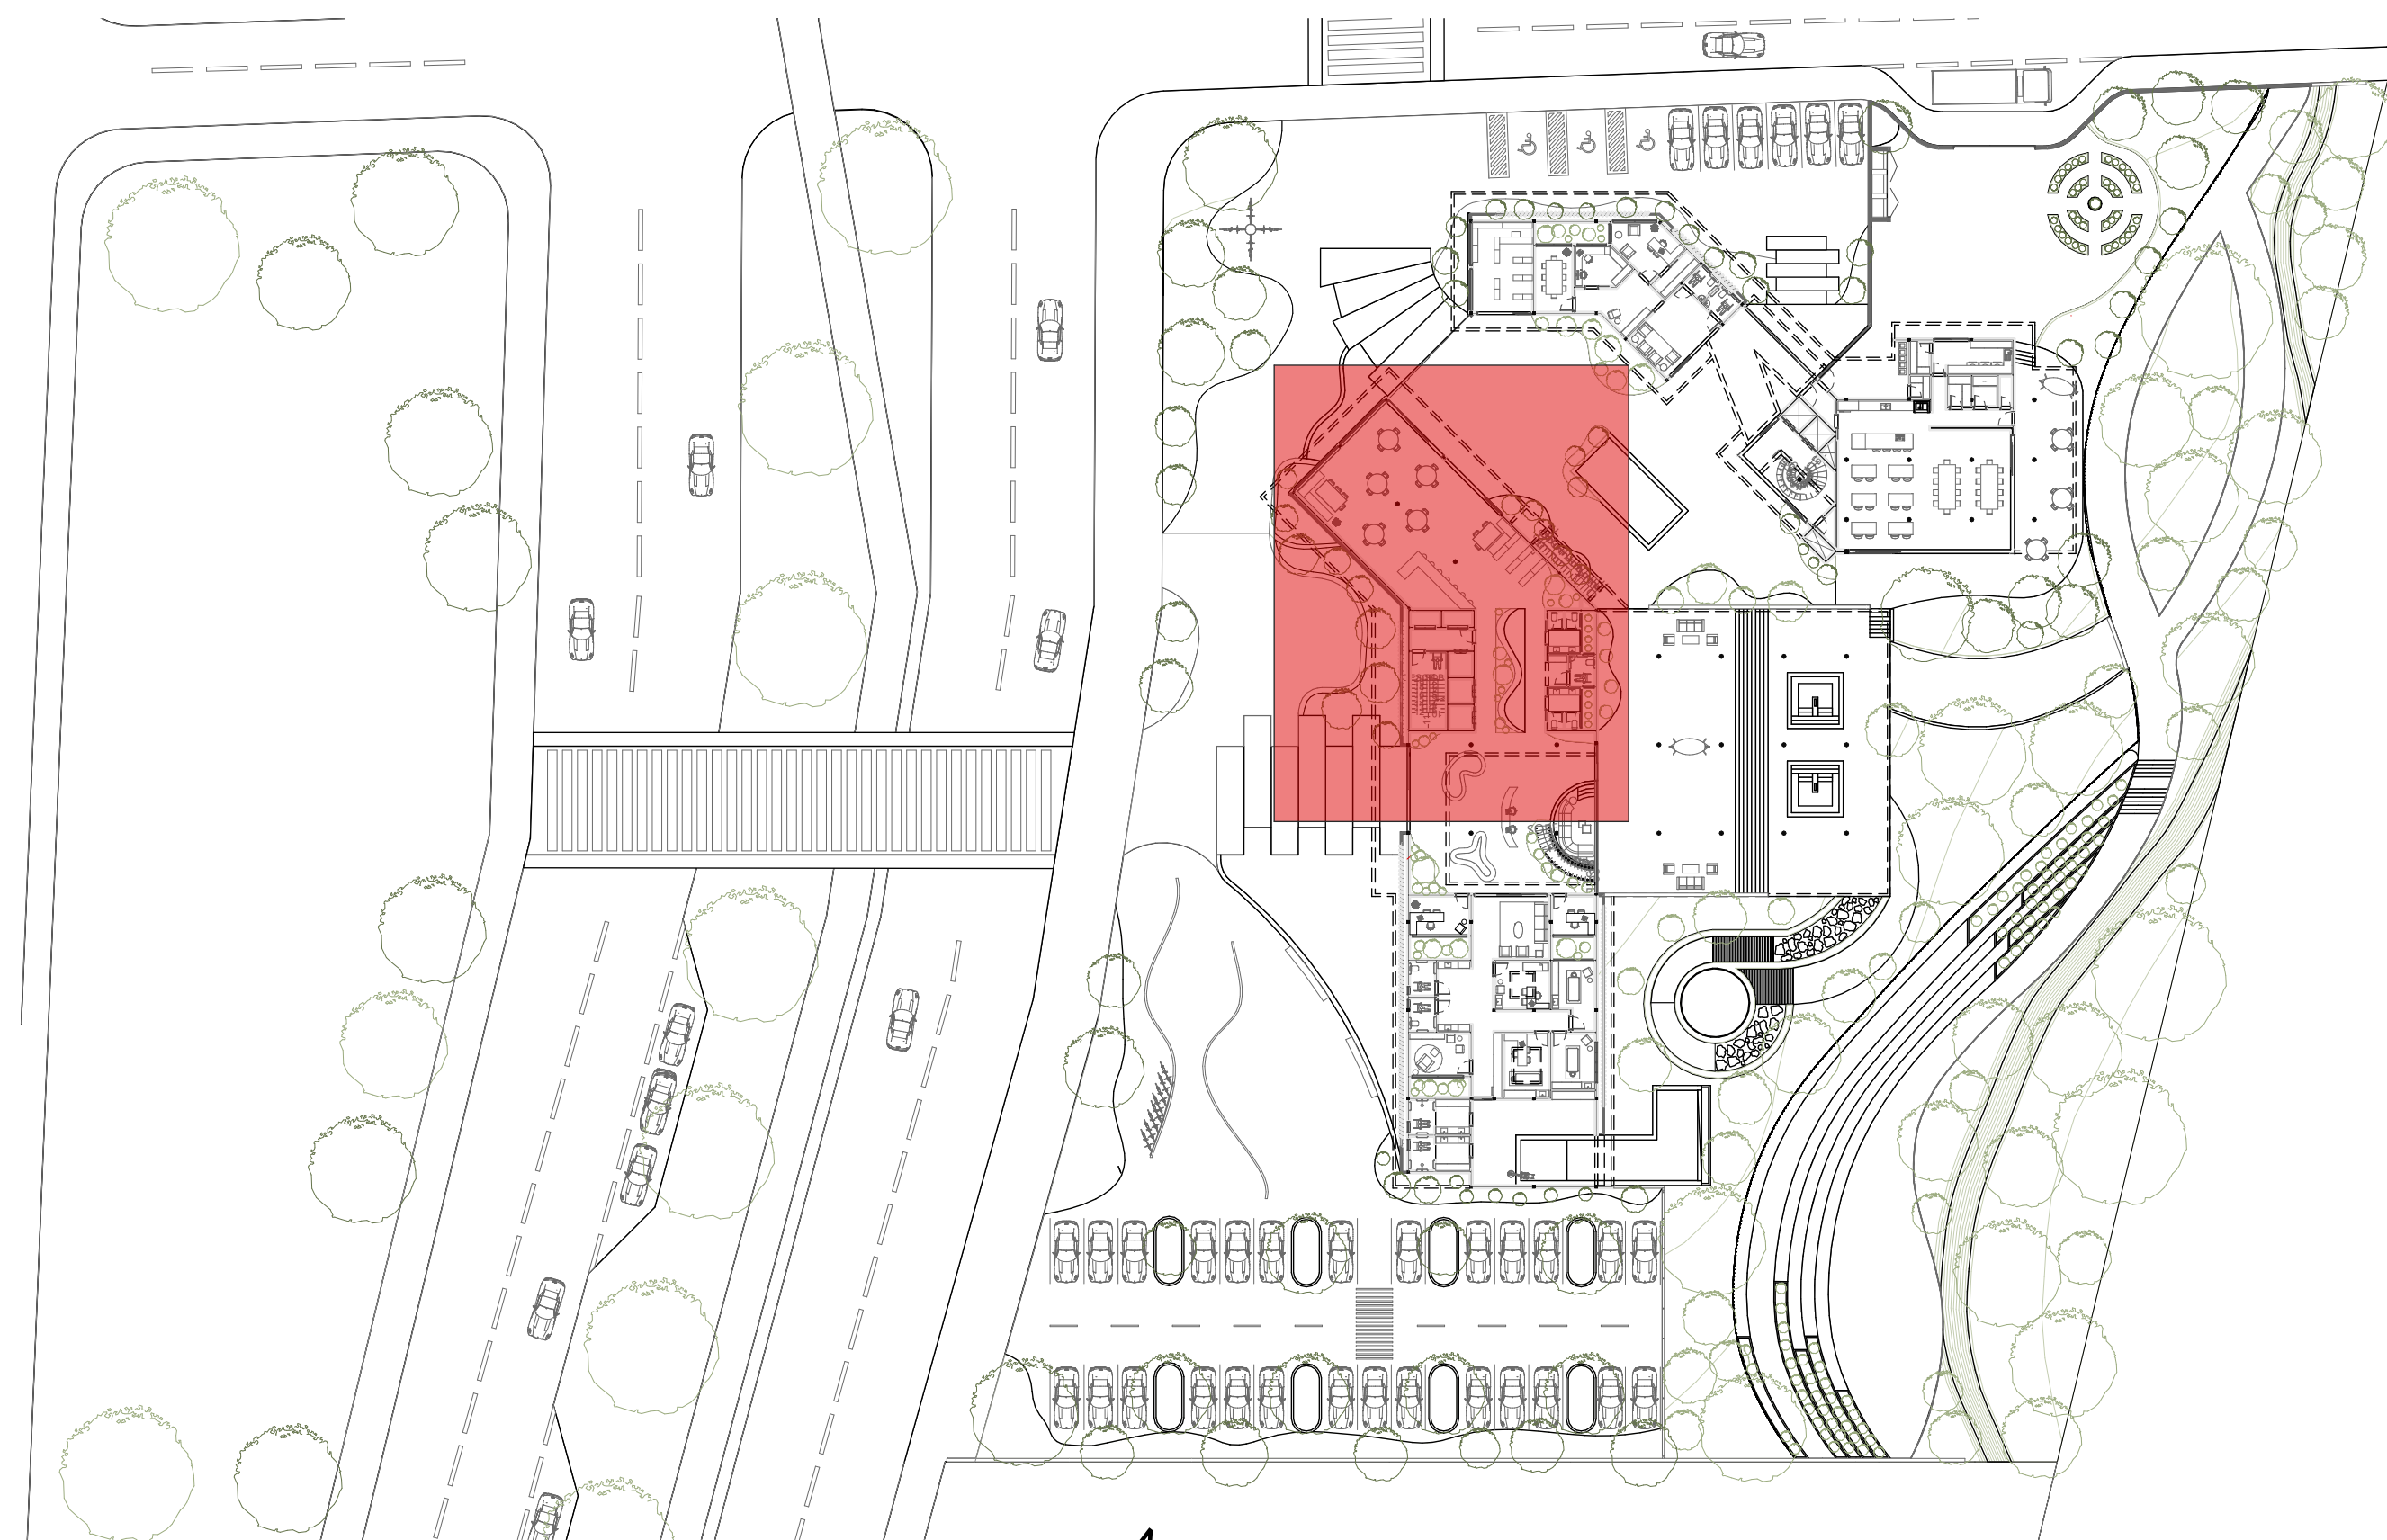


PLANTA CHAVE
ESC. 1/500

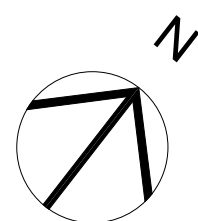



01 - Tabela de Portas				
ID	QNT	Tamanho nominal	Tamanho do Vão	Material
P01	1	0,90x2,10	1,00x2,15	Madeira
P01	1	5,40x2,80	5,40x2,80	Madeira
P01	1	6,00x3,40	6,00x3,40	Alumínio perfil madeira
P01	1	6,30x3,00	6,30x3,00	Madeira
P02	1	4,80x1,70	4,80x1,70	Madeira
P02	27	0,90x2,10	1,00x2,15	Madeira
P03	1	1,50x2,80	1,50x2,80	Madeira
P04	1	0,80x2,10	0,80x2,15	Madeira
P04	1	1,40x2,10	1,20x2,15	Madeira
P04	10	0,90x2,10	1,00x2,15	Madeira
P05	17	0,70x2,10	0,80x2,15	Madeira
P06	10	0,80x2,10	0,90x2,15	Aço Galvanizado
P07	1	2,65x2,80	2,65x2,80	Madeira
P08	1	5,80x3,00	5,80x3,00	Madeira
P09	1	5,75x3,00	5,75x3,00	Madeira
P10	1	12,20x3,05	12,20x3,05	Madeira
P11	1	8,70x3,05	8,70x3,05	Madeira
P12	1	0,90x3,00	1,00x3,05	Alumínio perfil preto
P12	2	1,00x3,00	1,10x3,05	Madeira
P13	1	4,00x3,00	4,00x3,00	Madeira
P14	1	4,00x2,84	4,00x2,84	Madeira
P14	1	7,00x3,00	7,00x3,00	Madeira
P15	4	0,80x2,10	0,90x2,15	Madeira
P16	2	0,70x2,10	0,80x2,15	Madeira
P17	1	2,60x2,80	2,60x2,80	Madeira
P18	1	5,00x2,80	5,00x2,80	Madeira
P19	1	7,53x2,80	7,53x2,80	Madeira
P20	1	4,00x2,80	4,00x2,80	Madeira
P21	1	8,61x2,30	8,61x2,30	Madeira
P22	3	2,50x2,75	2,50x2,75	Madeira
P23	1	2,80x2,80	2,80x2,80	Alumínio perfil madeira
P24	1	5,00x2,80	5,00x2,80	Alumínio perfil madeira
P25	1	3,98x2,80	3,98x2,80	Alumínio perfil madeira
P26	1	7,20x2,80	7,20x2,80	Alumínio perfil madeira
P27	1	7,55x2,80	7,55x2,80	Alumínio perfil madeira
P28	1	11,85x2,80	11,85x2,80	Alumínio perfil madeira
P29	1	9,25x2,80	9,25x2,80	Alumínio perfil madeira
P30	1	7,80x2,80	7,80x2,80	Alumínio perfil madeira
P31	1	14,30x2,80	14,30x2,80	Alumínio perfil madeira
P32	1	4,50x2,80	4,50x2,80	Madeira
P33	1	4,00x2,75	4,00x2,75	Madeira
P34	1	2,85x2,80	2,85x2,80	Madeira
P35	1	2,60x2,80	2,60x2,80	Madeira
P36	1	7,25x2,80	7,25x2,80	Alumínio perfil madeira
P37	1	11,50x2,80	11,50x2,80	Alumínio perfil madeira
P38	1	6,00x2,80	6,00x2,80	Alumínio perfil madeira
P39	1	7,30x2,80	7,30x2,80	Alumínio perfil madeira
P40	1	3,51x2,80	3,51x2,80	Madeira
P41	1	3,63x2,80	3,63x2,80	Madeira
P42	1	6,65x2,80	6,65x2,80	Alumínio perfil madeira
P43	1	3,55x2,80	3,55x2,80	Madeira
P44	1	2,00x2,80	2,00x2,80	Alumínio perfil madeira
P45	1	2,50x2,80	2,50x2,80	Alumínio perfil madeira
P46	1	1,40x2,10	1,20x2,15	Madeira

02 - Tabela de Janelas				
ID	QNT	Tamanho L x A	Perfíl	Material
J01	1	1,00x2,50	0,30	Vidro incolor
J01	1	4,61x0,70	2,30	Vidro incolor
J01	1	8,30x2,80	0,00	Vidro incolor
J02	1	2,00x0,60	0,10	<Indefinido>
J02	1	4,00x2,10	0,70	Vidro incolor
J03	1	2,00x0,60	0,10	<Indefinido>
J03	2	3,00x2,10	0,70	Vidro incolor
J04	1	0,40x0,17	0,00	Vidro incolor
J04	2	0,60x0,80	1,60	Vidro incolor
J05	1	3,80x2,10	0,70	Vidro incolor
J06	1	3,00x1,50	1,15	Vidro incolor
J07	2	0,80x0,80	1,60	Vidro incolor
J08	1	2,80x0,55	2,25	Vidro incolor
J08	3	2,80x0,50	2,30	Vidro incolor
J09	2	0,80x1,50	1,30	Vidro incolor
J09	2	0,85x1,50	1,30	Vidro incolor
J10	4	1,50x2,10	0,70	Vidro incolor
J11	1	4,60x0,70	2,30	Vidro incolor
J12	2	3,15x0,70	2,30	Vidro incolor
J13	1	2,60x2,10	0,70	Vidro incolor
J14	1	2,15x2,10	0,70	Vidro incolor
J15	1	1,40x2,10	0,70	Vidro incolor
J16	1	3,25x2,10	0,70	Vidro incolor
J17	4	0,80x0,80	1,60	Vidro incolor
J18	1	1,10x2,30	0,50	Vidro incolor
J18	1	1,30x2,30	0,50	Vidro incolor
J19	1	1,40x2,80	0,00	Vidro incolor
J20	1	9,00x2,80	0,00	Vidro incolor
J21	1	3,55x2,80	0,00	Vidro incolor
J22	1	7,80x2,80	0,00	Vidro incolor
J23	1	1,80x2,80	0,00	Vidro incolor
J24	1	4,15x2,80	0,00	Vidro incolor
J25	1	2,85x2,80	0,00	Vidro incolor
J26	1	11,85x2,80	0,00	Vidro incolor
J27	1	7,55x2,80	0,00	Vidro incolor
J28	1	2,85x2,80	0,00	Vidro incolor
J29	1	4,15x2,80	0,00	Vidro incolor
J30	1	4,05x2,80	0,00	Vidro incolor
J31	1	5,00x2,80	0,00	Vidro incolor
J32	1	2,80x2,80	0,00	Vidro incolor
J33	1	11,50x2,80	0,00	Vidro incolor
J34	1	4,20x2,80	0,00	Vidro incolor
J35	1	1,50x2,80	0,00	Vidro incolor
J36	1	2,65x2,80	0,00	Vidro incolor
J40	1	4,40x2,80	0,00	Vidro incolor
J41	1	7,30x2,80	0,00	Vidro incolor
J42	1	6,90x2,50	0,30	Vidro incolor
J43	1	4,05x2,80	0,00	Vidro incolor
J44	1	2,40x2,80	0,00	Vidro incolor
J45	1	3,50x2,10	0,70	Vidro incolor
J46	1	4,90x2,10	0,70	Vidro incolor
J47	1	2,00x0,55	1,10	Vidro incolor
J48	1	2,50x0,55	1,10	Vidro incolor


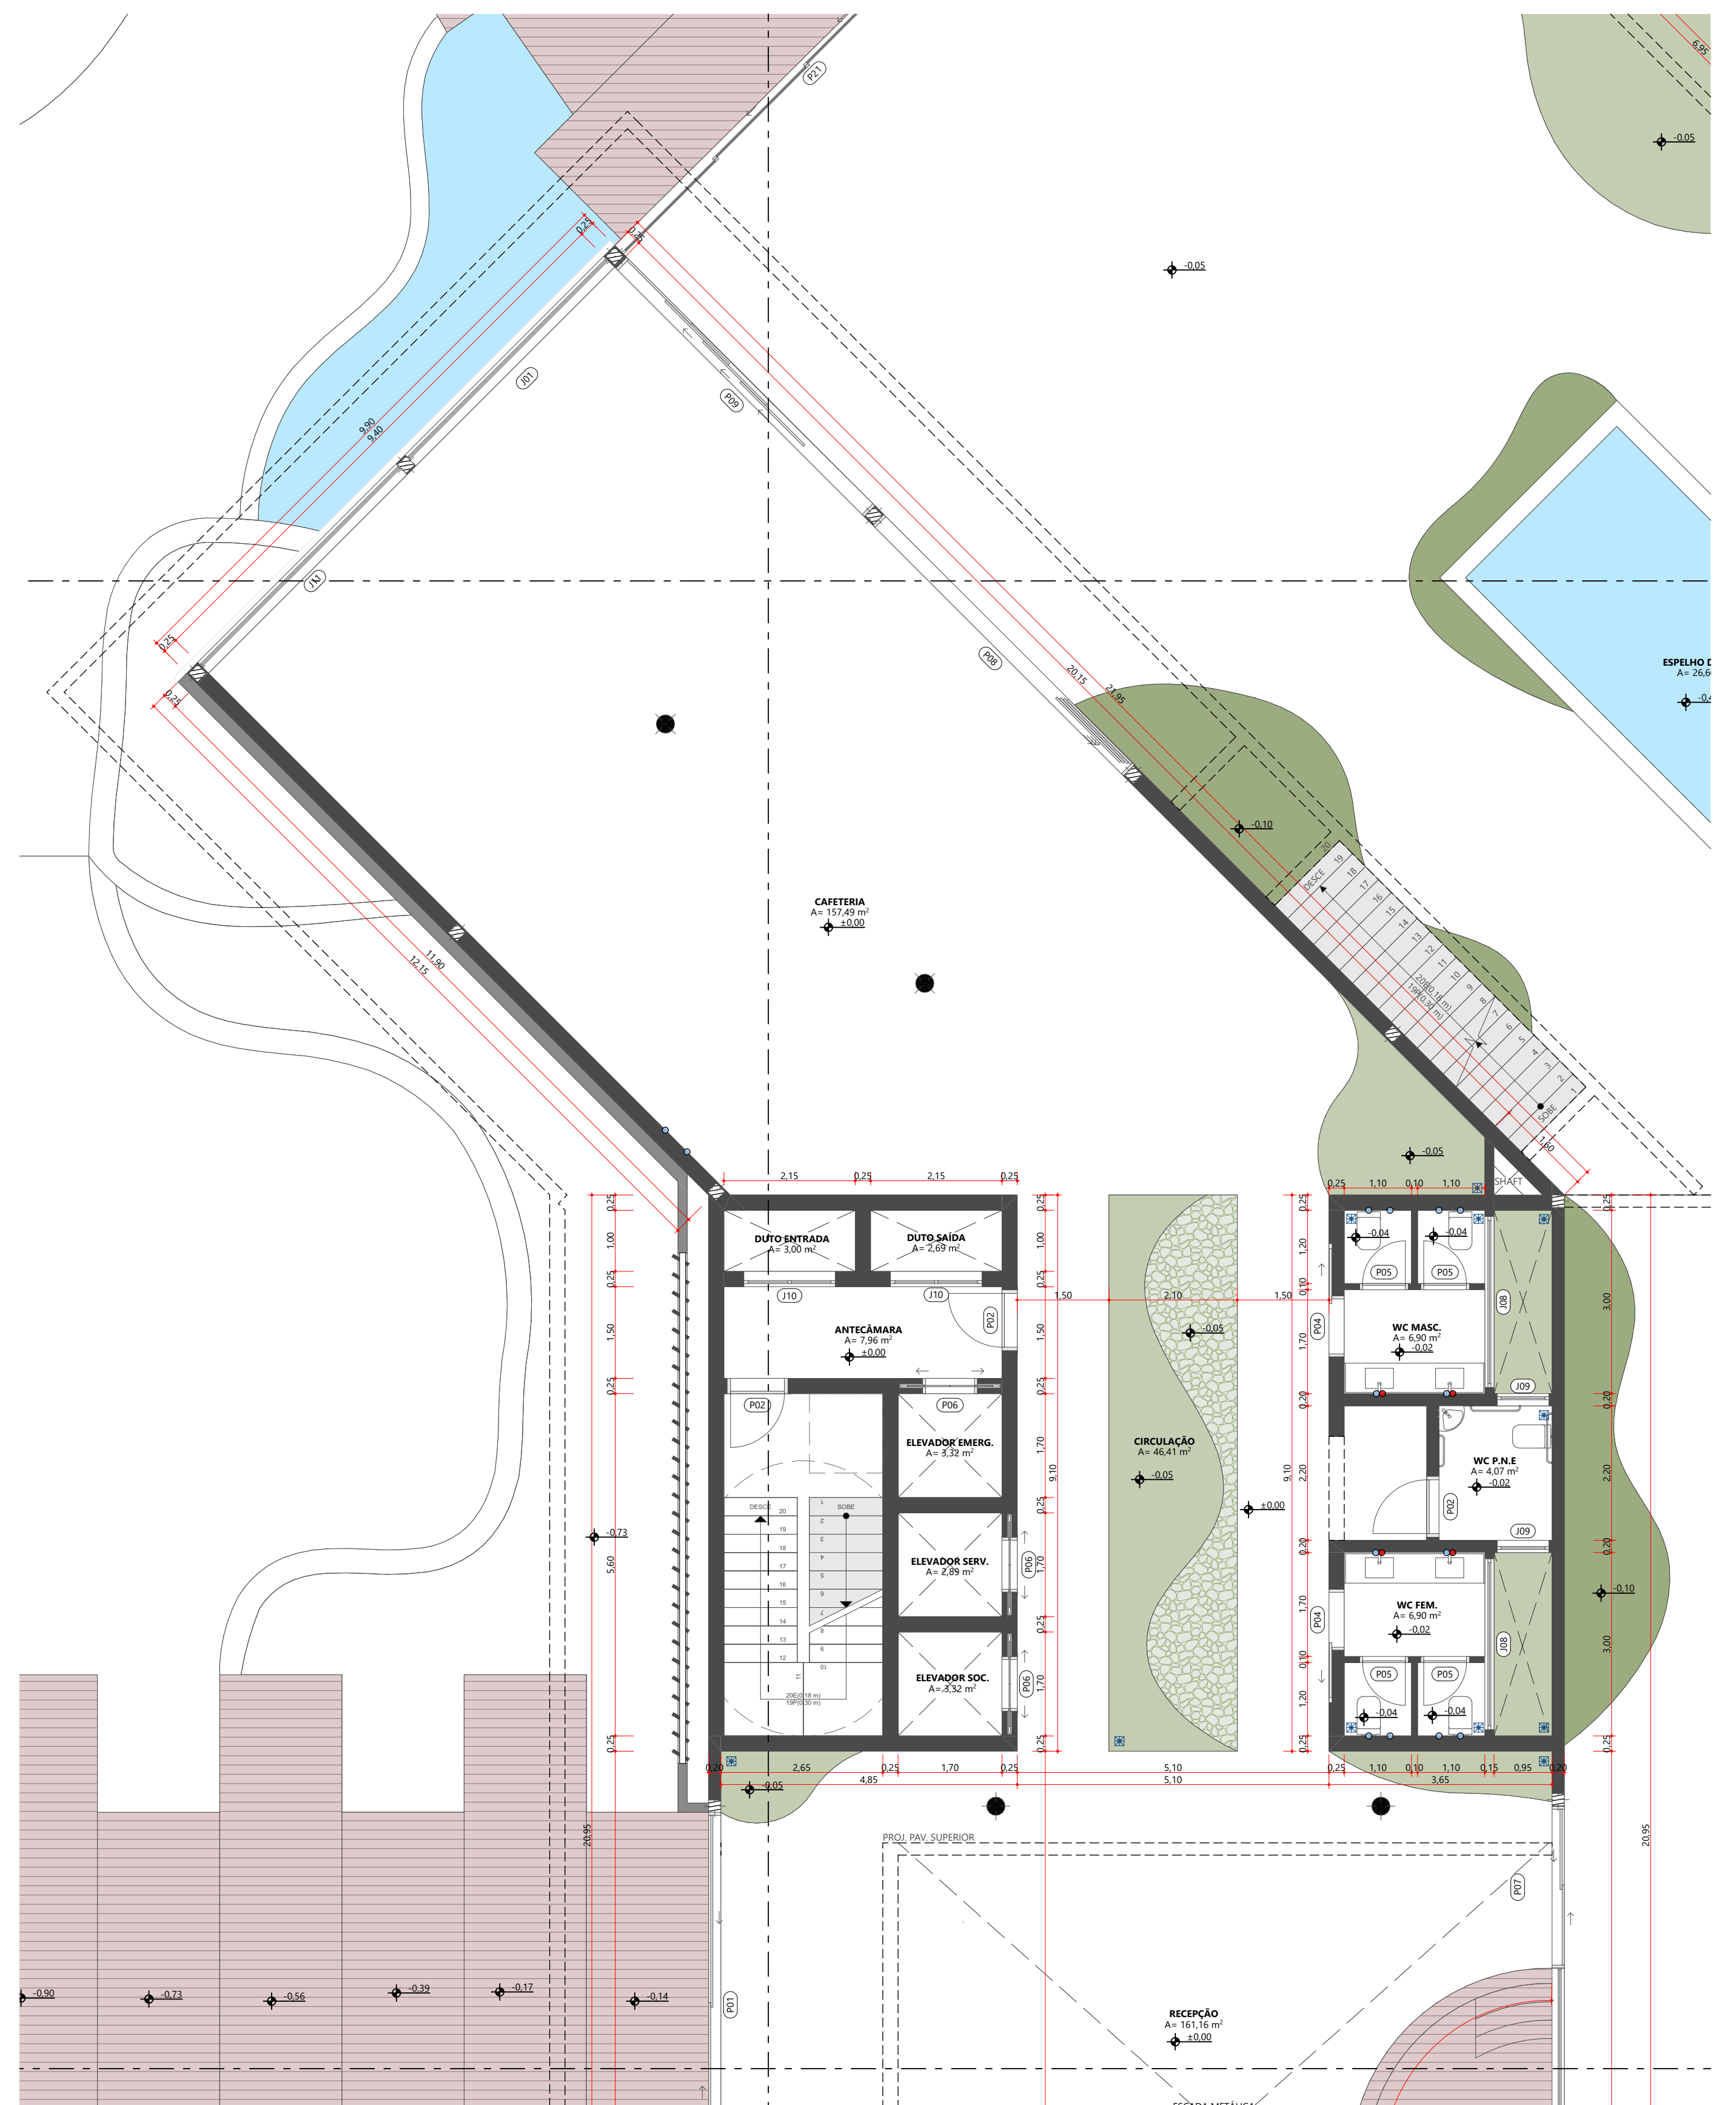


PLANTA TÉCNICA - BLOCO 01 -TÉRREO
ESC. 1/75

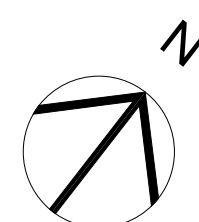


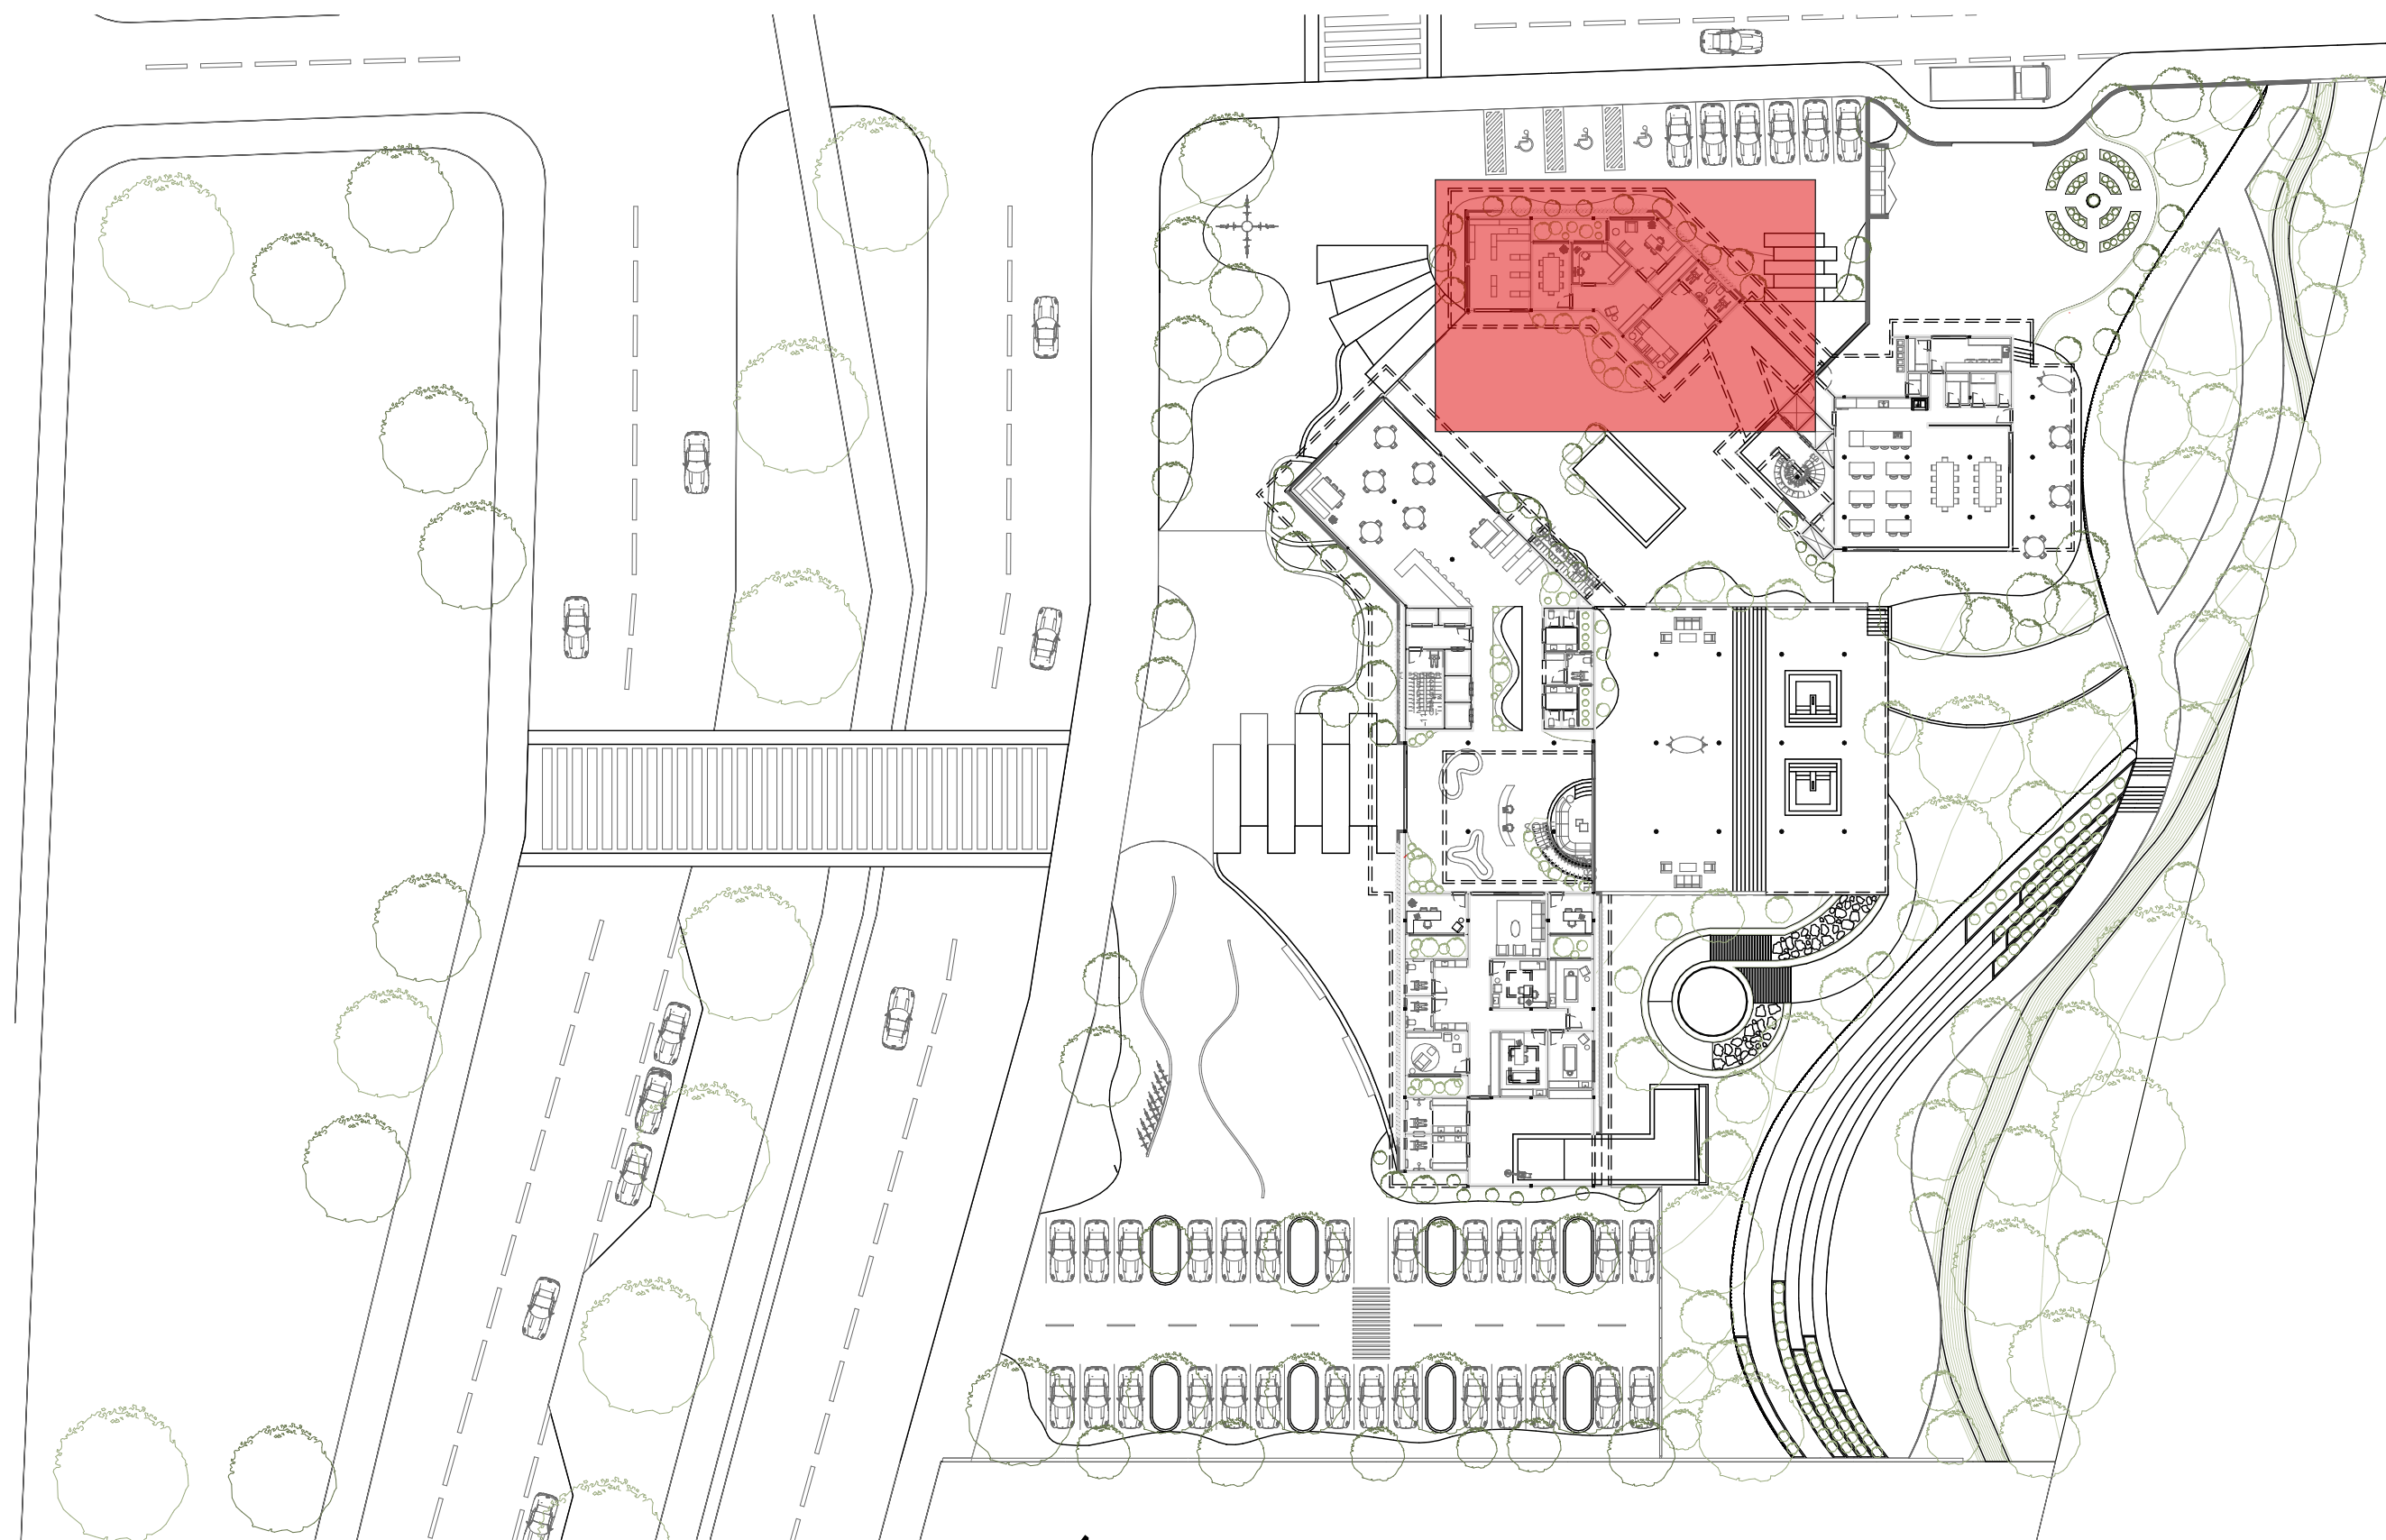

PLANTA CHAVE
ESC. 1/500

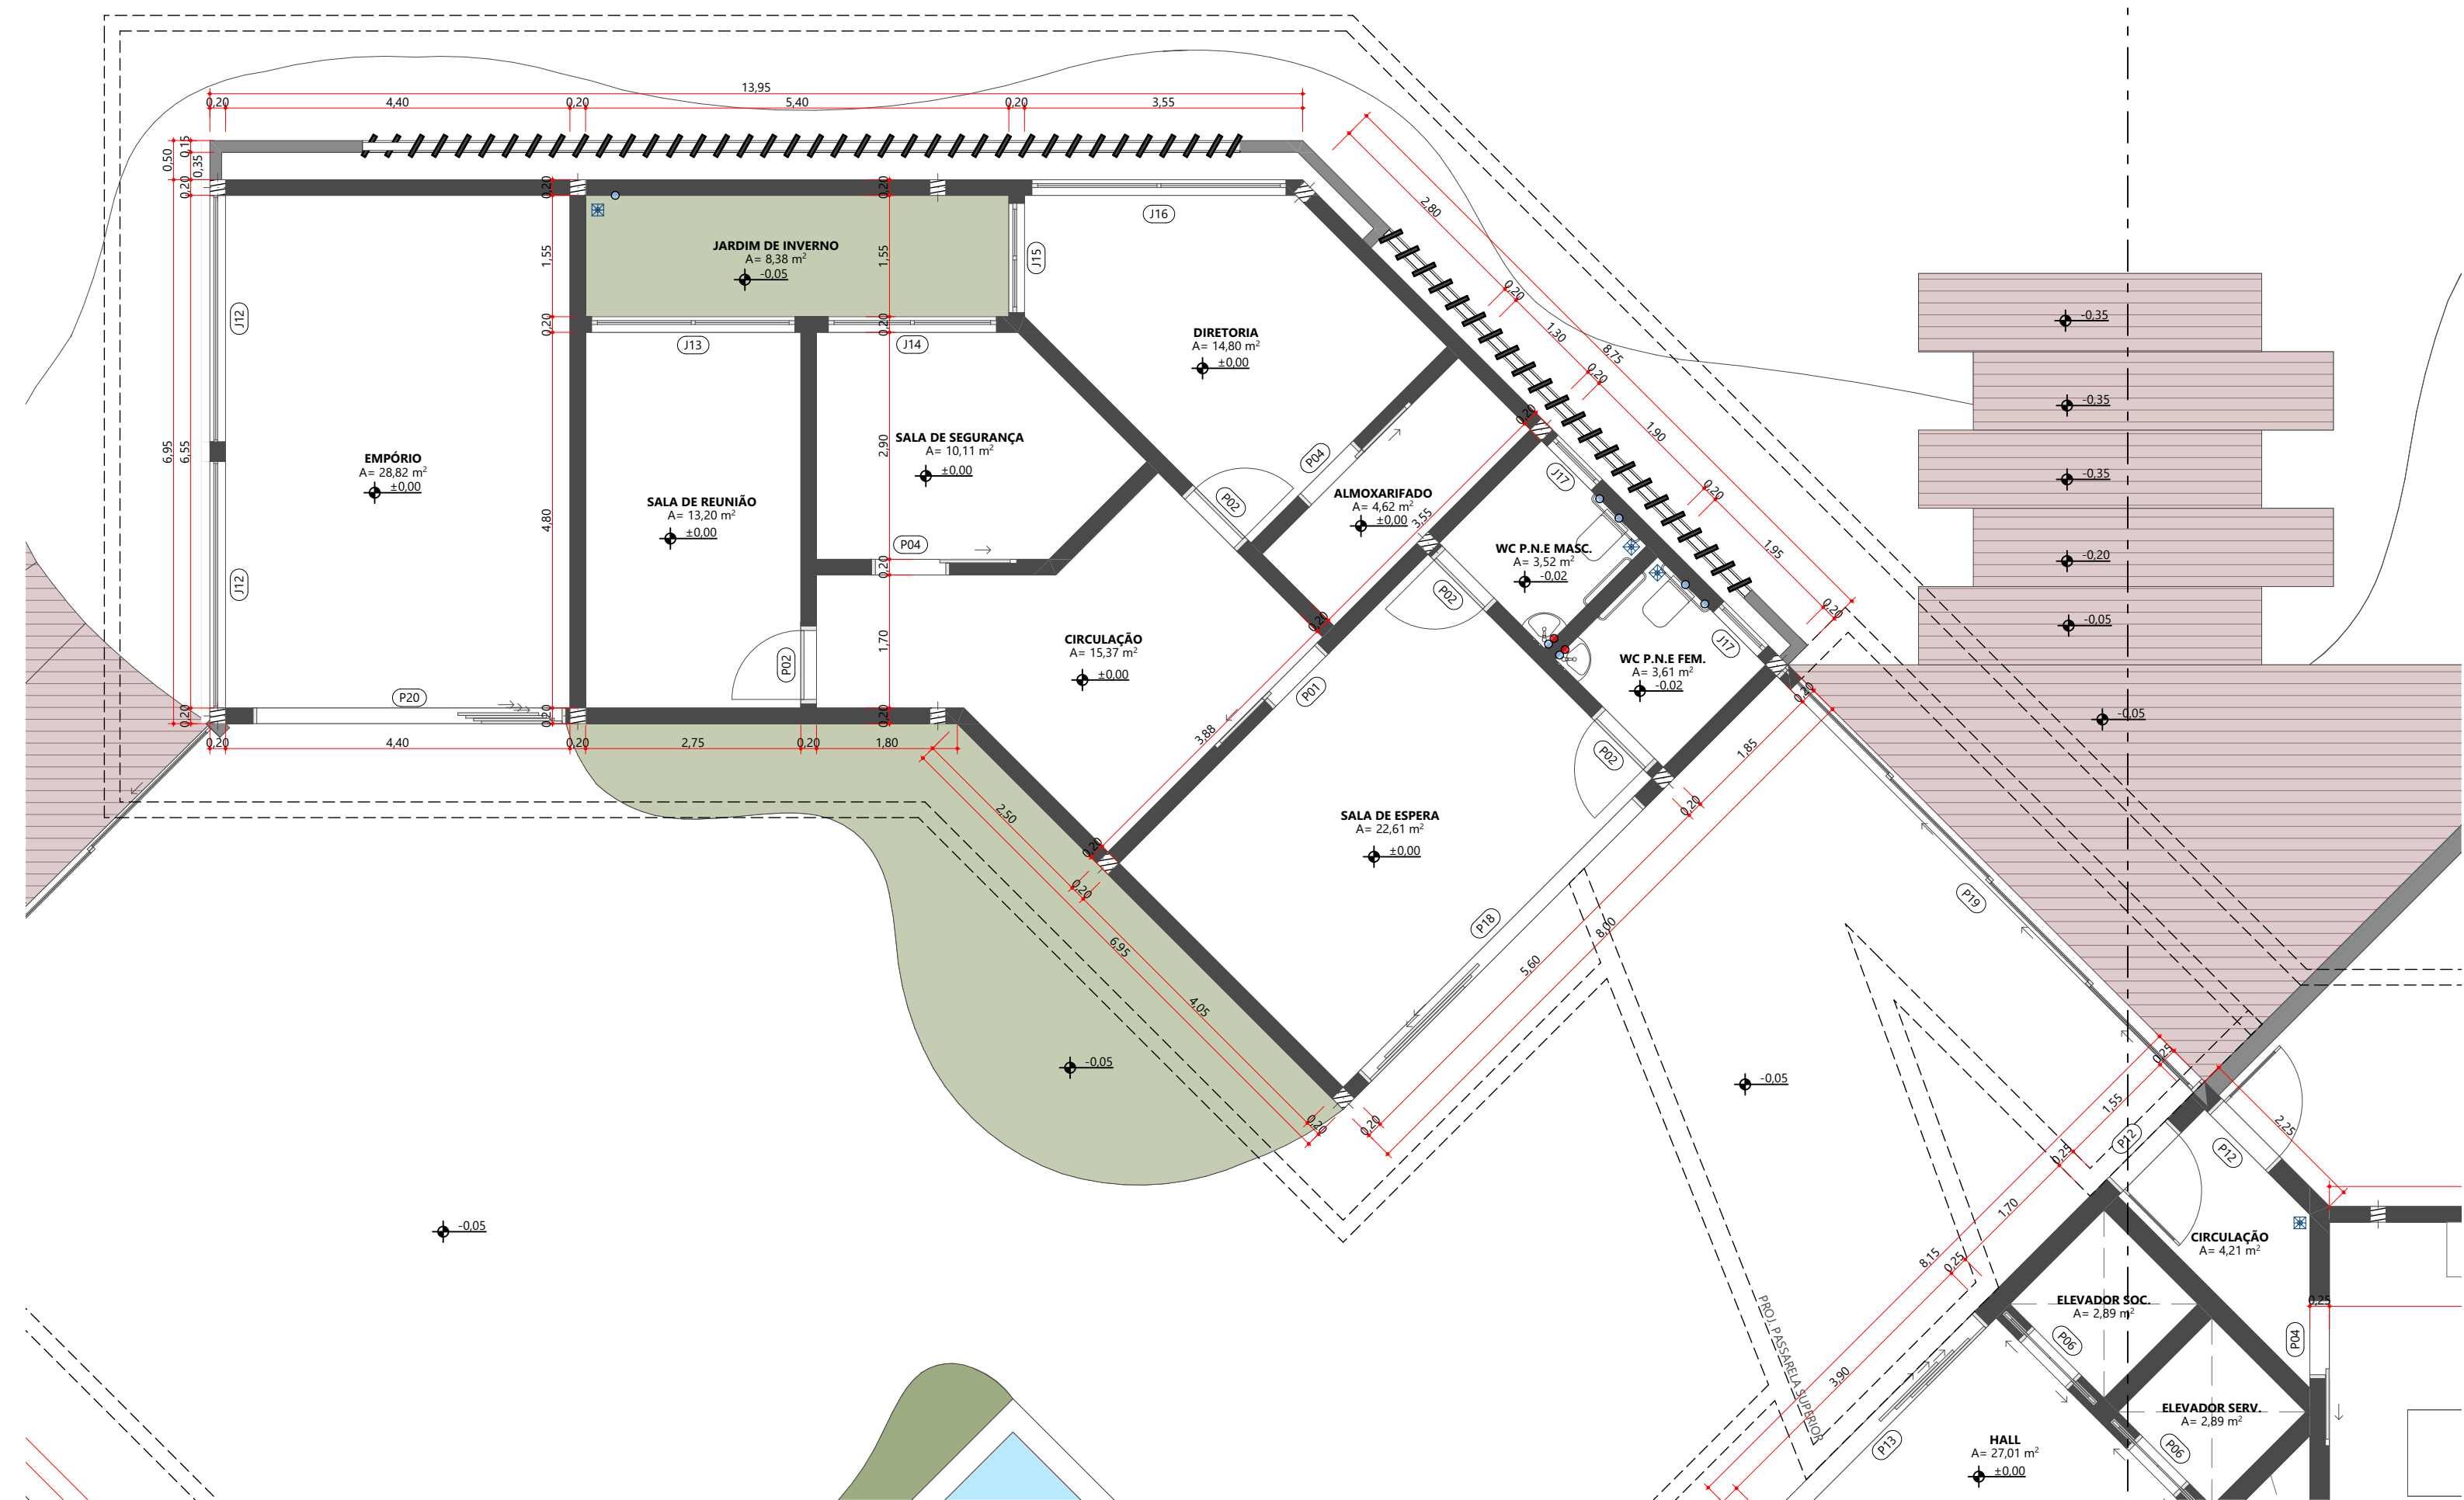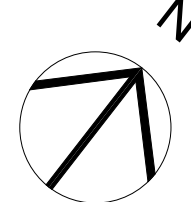


PLANTA TÉCNICA - BLOCO 02 -TÉRREO
ESC. 1/75

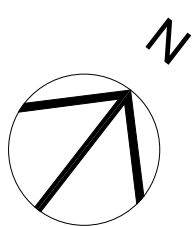


01 - Tabela de Portas				
ID	QNT	Tamanho nominal	Tamanho do Vão	Material
P01	1	0,90x2,10	1,00x2,15	Madeira
P01	1	5,40x2,80	5,40x2,80	Madeira
P01	1	6,00x3,40	6,00x3,40	Alumínio perfil madeira
P01	1	6,30x3,00	6,30x3,00	Madeira
P02	1	4,80x1,70	4,80x1,70	Madeira
P02	27	0,90x2,10	1,00x2,15	Madeira
P03	1	1,50x2,80	1,50x2,80	Madeira
P04	1	0,80x2,10	0,80x2,15	Madeira
P04	1	1,40x2,10	1,20x2,15	Madeira
P04	10	0,90x2,10	1,00x2,15	Madeira
P05	17	0,70x2,10	0,80x2,15	Madeira
P06	10	0,80x2,10	0,90x2,15	Aço Galvanizado
P07	1	2,65x2,80	2,65x2,80	Madeira
P08	1	5,80x3,00	5,80x3,00	Madeira
P09	1	5,75x3,00	5,75x3,00	Madeira
P10	1	12,20x3,05	12,20x3,05	Madeira
P11	1	8,70x3,05	8,70x3,05	Madeira
P12	1	0,90x3,00	1,00x3,05	Alumínio perfil preto
P12	2	1,00x3,00	1,10x3,05	Madeira
P13	1	4,00x3,00	4,00x3,00	Madeira
P14	1	4,00x2,84	4,00x2,84	Madeira
P14	1	7,00x3,00	7,00x3,00	Madeira
P15	4	0,80x2,10	0,90x2,15	Madeira
P16	2	0,70x2,10	0,80x2,15	Madeira
P17	1	2,60x2,80	2,60x2,80	Madeira
P18	1	5,00x2,80	5,00x2,80	Madeira
P19	1	7,53x2,80	7,53x2,80	Madeira
P20	1	4,00x2,80	4,00x2,80	Madeira
P21	1	8,61x2,30	8,61x2,30	Madeira
P22	3	2,50x2,75	2,50x2,75	Madeira
P23	1	2,80x2,80	2,80x2,80	Alumínio perfil madeira
P24	1	5,00x2,80	5,00x2,80	Alumínio perfil madeira
P25	1	3,98x2,80	3,98x2,80	Alumínio perfil madeira
P26	1	7,20x2,80	7,20x2,80	Alumínio perfil madeira
P27	1	7,55x2,80	7,55x2,80	Alumínio perfil madeira
P28	1	11,85x2,80	11,85x2,80	Alumínio perfil madeira
P29	1	9,25x2,80	9,25x2,80	Alumínio perfil madeira
P30	1	7,80x2,80	7,80x2,80	Alumínio perfil madeira
P31	1	14,30x2,80	14,30x2,80	Alumínio perfil madeira
P32	1	4,50x2,80	4,50x2,80	Madeira
P33	1	4,00x2,75	4,00x2,75	Madeira
P34	1	2,85x2,80	2,85x2,80	Madeira
P35	1	2,60x2,80	2,60x2,80	Madeira
P36	1	7,25x2,80	7,25x2,80	Alumínio perfil madeira
P37	1	11,50x2,80	11,50x2,80	Alumínio perfil madeira
P38	1	6,00x2,80	6,00x2,80	Alumínio perfil madeira
P39	1	7,30x2,80	7,30x2,80	Alumínio perfil madeira
P40	1	3,51x2,80	3,51x2,80	Madeira
P41	1	3,63x2,80	3,63x2,80	Madeira
P42	1	6,65x2,80	6,65x2,80	Alumínio perfil madeira
P43	1	3,55x2,80	3,55x2,80	Madeira
P44	1	2,00x2,80	2,00x2,80	Alumínio perfil madeira
P45	1	2,50x2,80	2,50x2,80	Alumínio perfil madeira
P46	1	1,40x2,10	1,20x2,15	Madeira

02 - Tabela de Janelas				
ID	QNT	Tamanho L x A	Perfíl	Material
J01	1	1,00x2,50	0,30	Vidro incolor
J01	1	4,61x0,70	2,30	Vidro incolor
J01	1	8,30x2,80	0,00	Vidro incolor
J02	1	2,00x0,60	0,10	<Indefinida>
J02	1	4,00x2,10	0,70	Vidro incolor
J03	1	2,00x0,60	0,10	<Indefinida>
J03	2	3,00x2,10	0,70	Vidro incolor
J04	1	0,40x0,17	0,00	Vidro incolor
J04	2	0,60x0,80	1,60	Vidro incolor
J05	1	3,80x2,10	0,70	Vidro incolor
J06	1	3,00x1,50	1,15	Vidro incolor
J07	2	0,80x0,80	1,60	Vidro incolor
J08	1	2,80x0,55	2,25	Vidro incolor
J08	3	2,80x0,50	2,30	Vidro incolor
J09	2	0,80x1,50	1,30	Vidro incolor
J09	2	0,85x1,50	1,30	Vidro incolor
J10	4	1,50x2,10	0,70	Vidro incolor
J11	1	4,60x0,70	2,30	Vidro incolor
J12	2	3,15x0,70	2,30	Vidro incolor
J13	1	2,60x2,10	0,70	Vidro incolor
J14	1	2,15x2,10	0,70	Vidro incolor
J15	1	1,40x2,10	0,70	Vidro incolor
J16	1	3,25x2,10	0,70	Vidro incolor
J17	4	0,80x0,80	1,60	Vidro incolor
J18	1	1,10x2,30	0,50	Vidro incolor
J18	1	1,30x2,30	0,50	Vidro incolor
J19	1	1,40x2,80	0,00	Vidro incolor
J20	1	9,00x2,80	0,00	Vidro incolor
J21	1	3,55x2,80	0,00	Vidro incolor
J22	1	7,80x2,80	0,00	Vidro incolor
J23	1	1,80x2,80	0,00	Vidro incolor
J24	1	4,15x2,80	0,00	Vidro incolor
J25	1	2,85x2,80	0,00	Vidro incolor
J26	1	1,10x2,80	0,00	Vidro incolor
J27	1	7,55x2,80	0,00	Vidro incolor
J28	1	2,85x2,80	0,00	Vidro incolor
J29	1	4,15x2,80	0,00	Vidro incolor
J30	1	4,05x2,80	0,00	Vidro incolor
J31	1	5,00x2,80	0,00	Vidro incolor
J32	1	2,80x2,80	0,00	Vidro incolor
J33	1	11,50x2,80	0,00	Vidro incolor
J34	1	4,20x2,80	0,00	Vidro incolor
J35	1	1,50x2,80	0,00	Vidro incolor
J39	1	2,65x2,80	0,00	Vidro incolor
J40	1	4,40x2,80	0,00	Vidro incolor
J41	1	7,30x2,80	0,00	Vidro incolor
J42	1	6,90x2,50	0,30	Vidro incolor
J43	1	4,05x2,80	0,00	Vidro incolor
J44	1	2,40x2,80	0,00	Vidro incolor
J45	1	3,50x2,10	0,70	Vidro incolor
J46	1	4,90x2,10	0,70	Vidro incolor
J47	1	2,00x0,55	1,10	Vidro incolor
J48	1	2,50x0,55	1,10	Vidro incolor


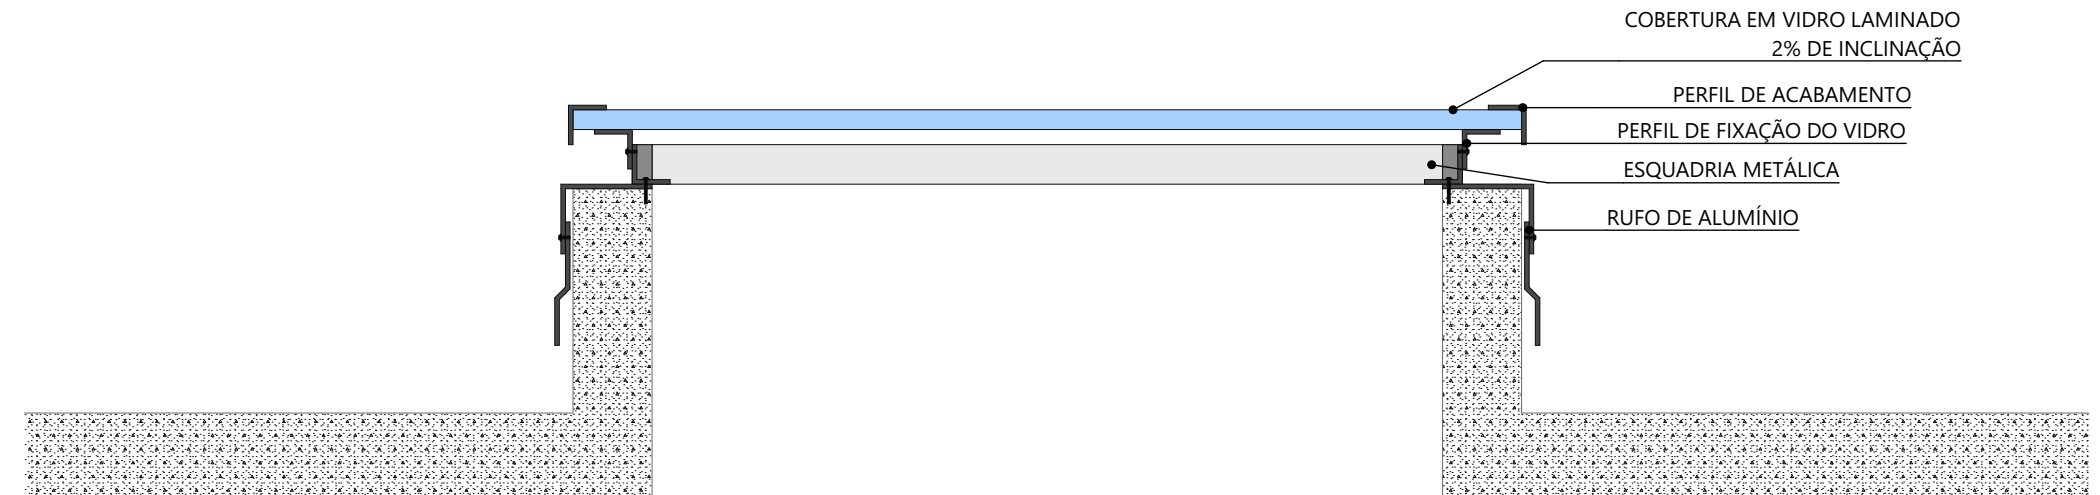


DETALHE DOMUS - CORTE
SEM ESCALA




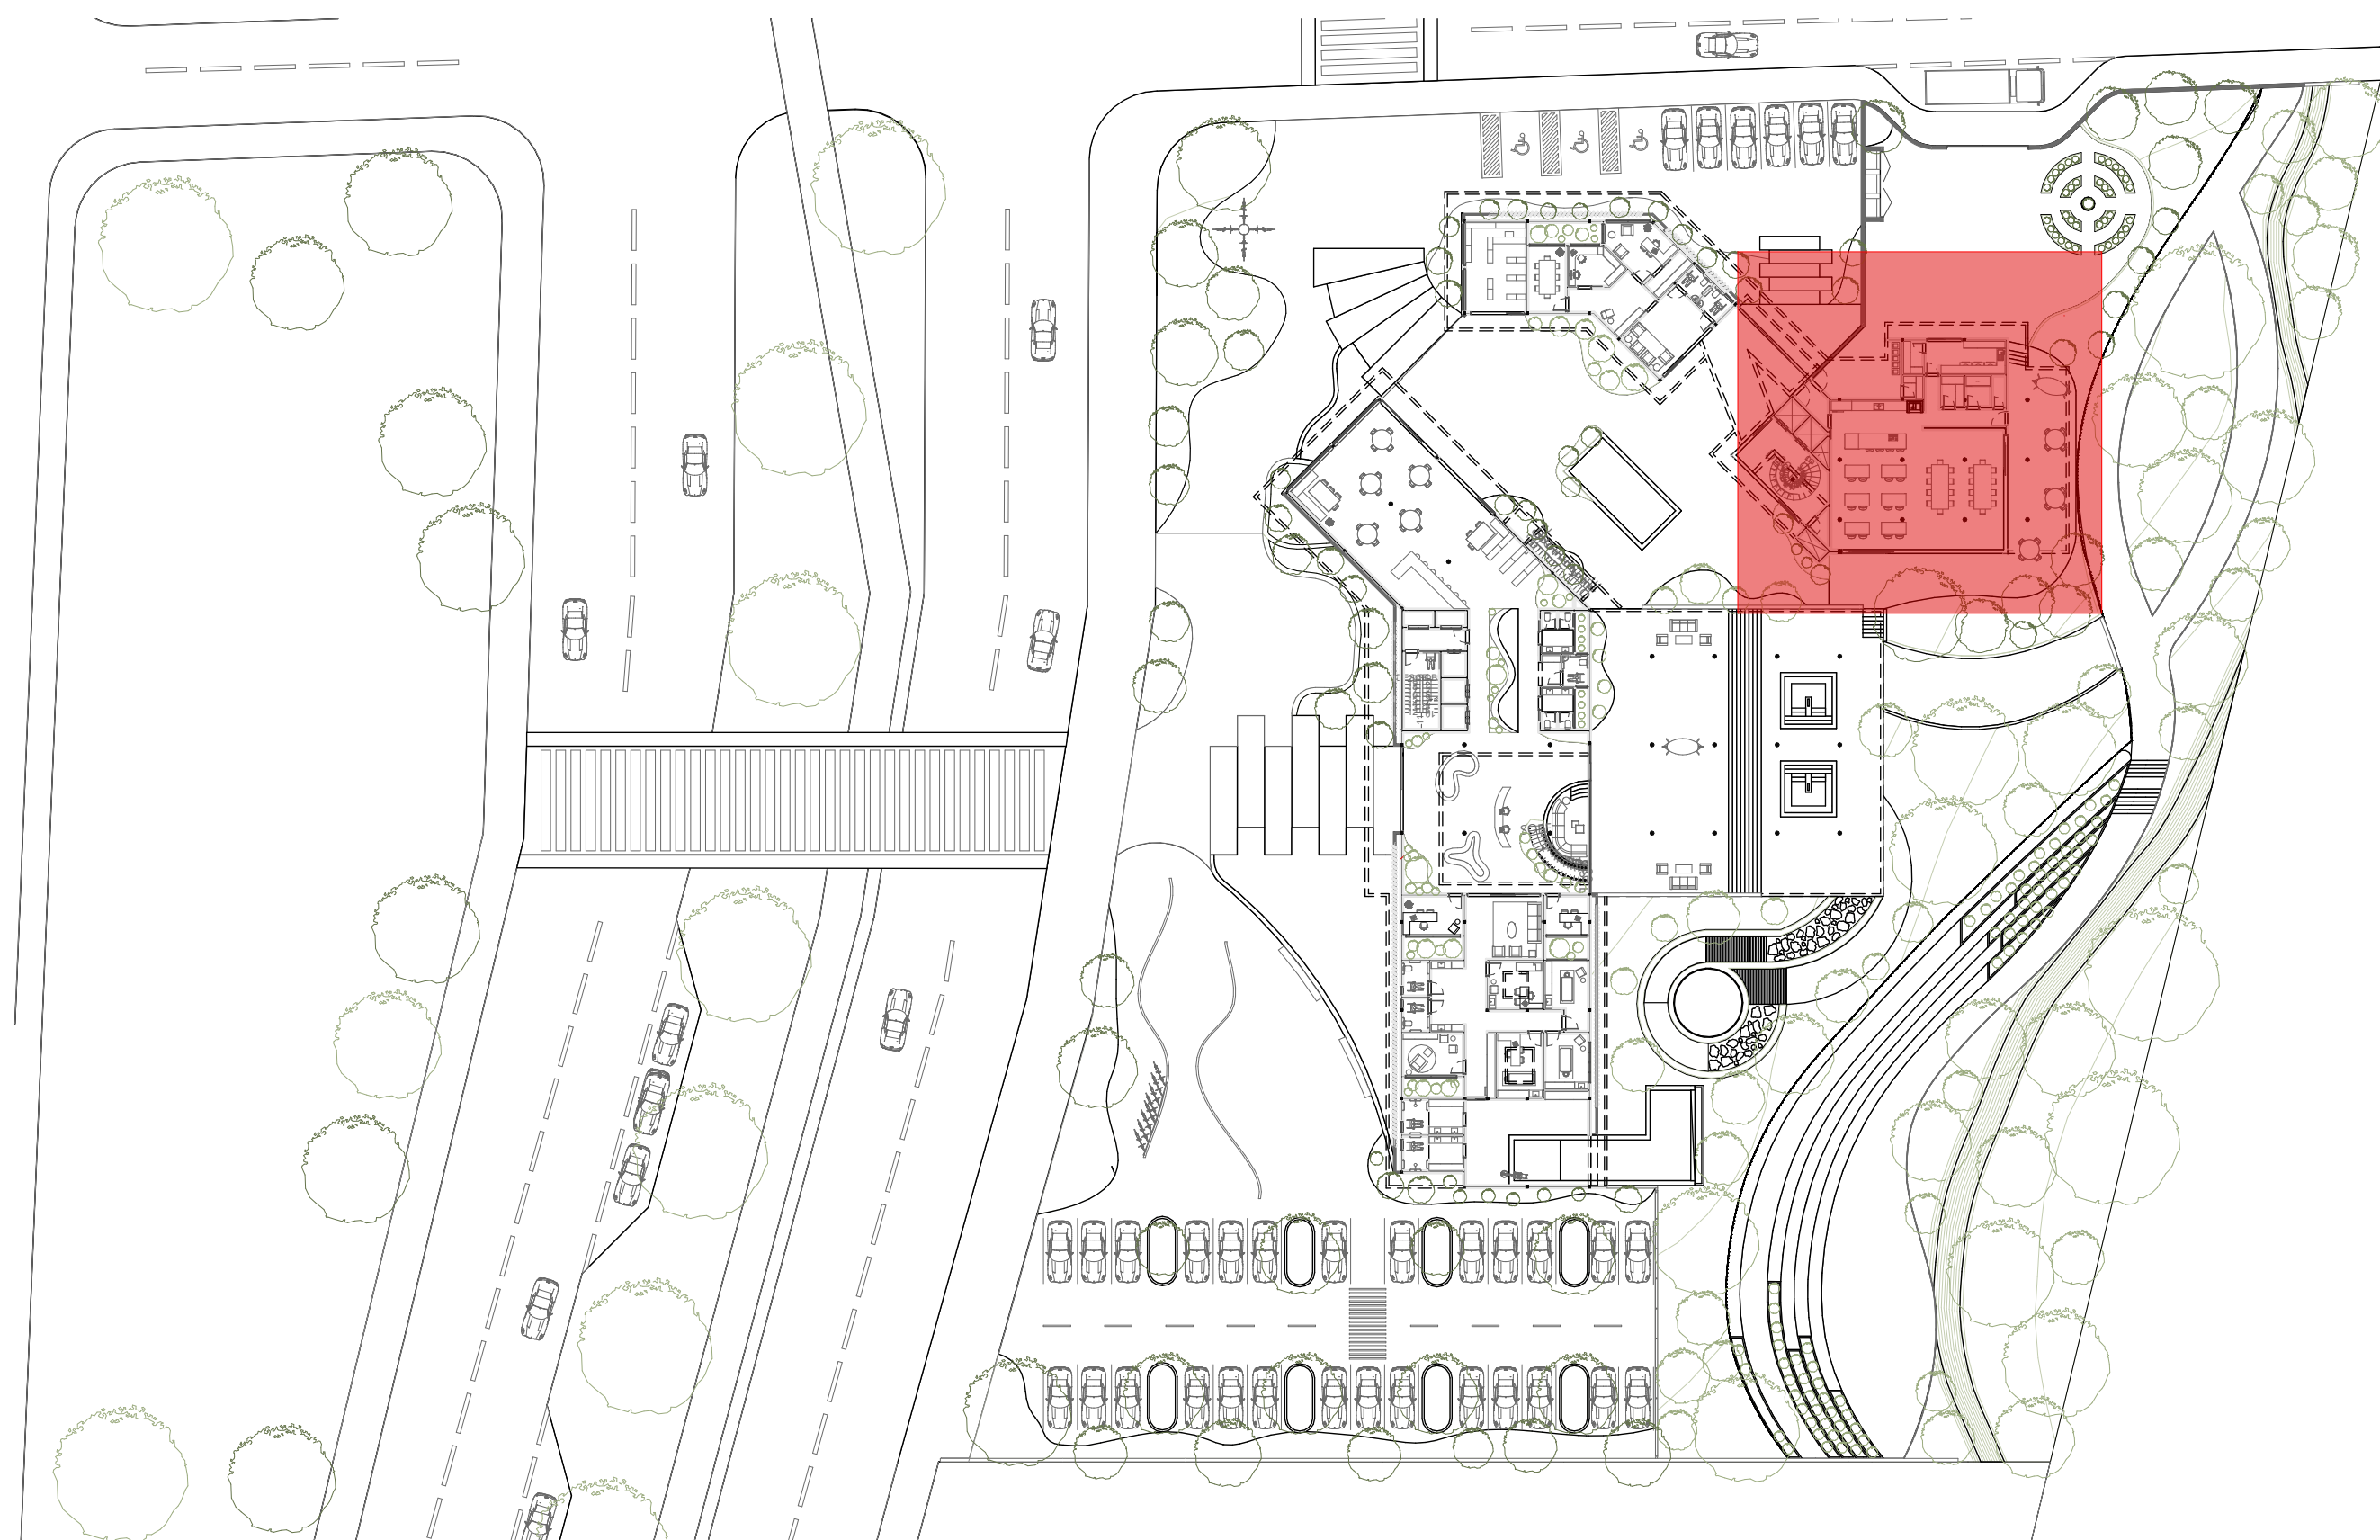

PLANTA CHAVE
ESC. 1/500

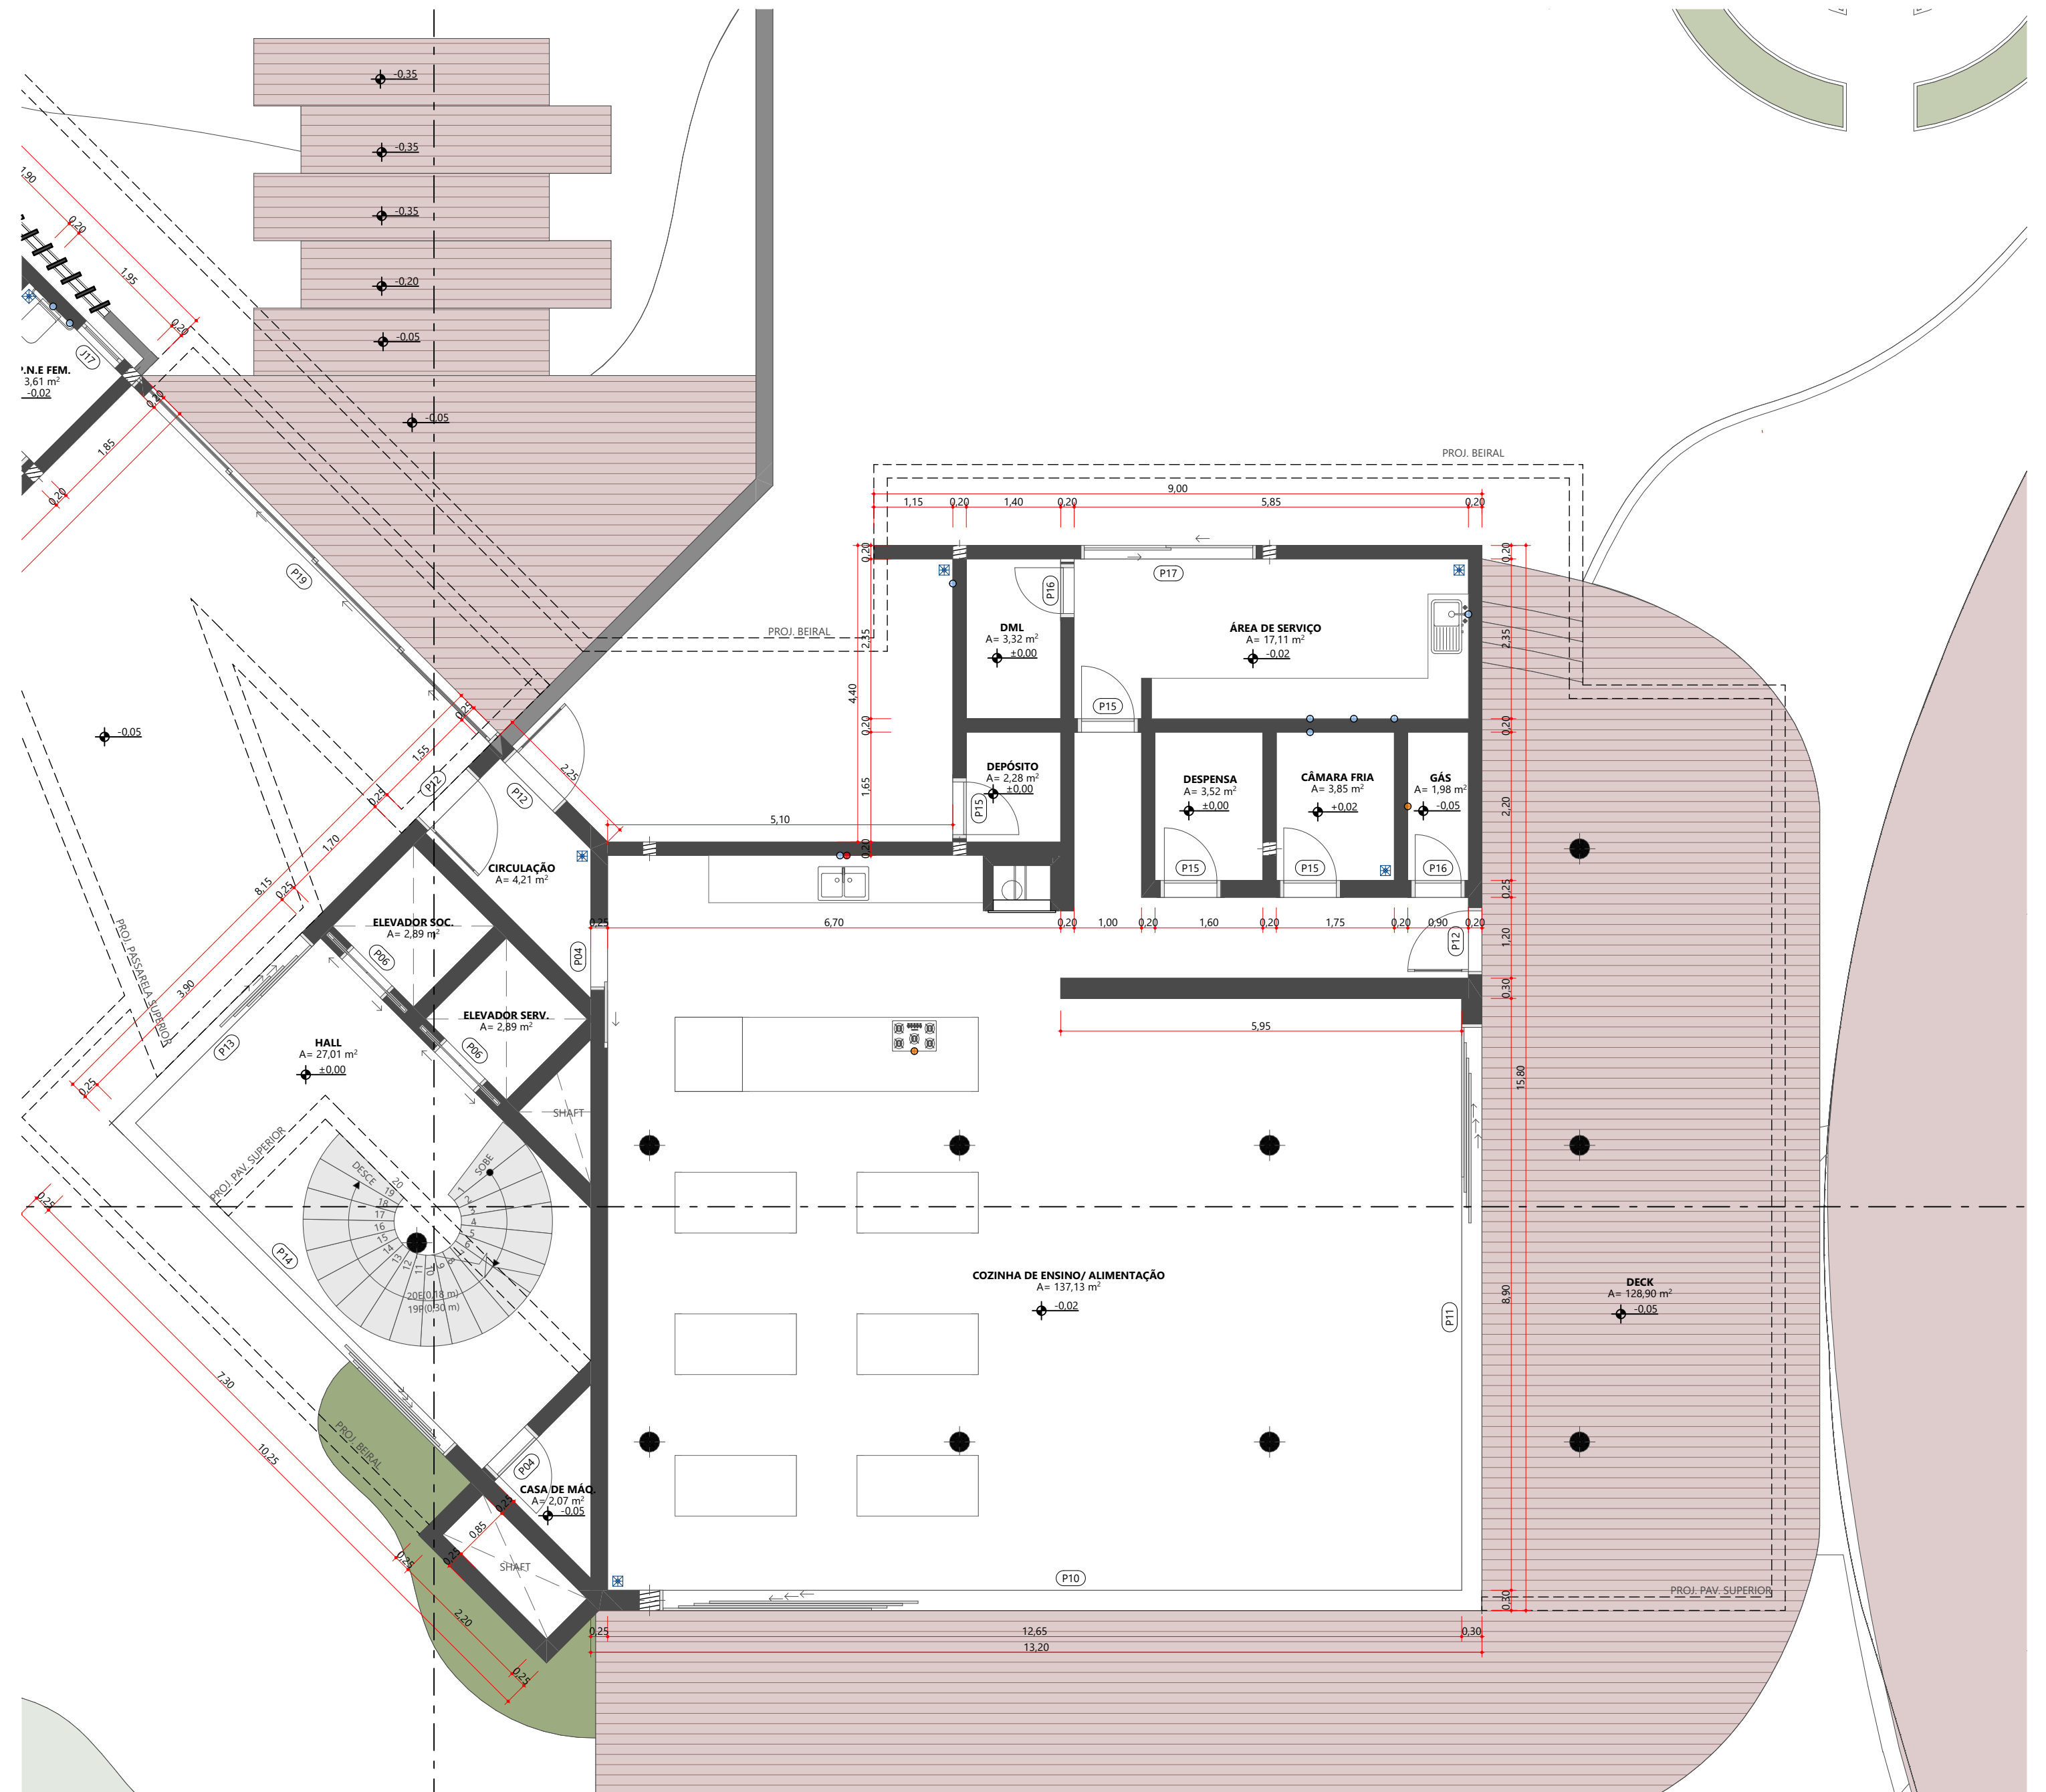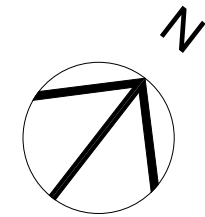


PLANTA TÉCNICA - BLOCO 03 -TÉRREO
ESC. 1/75

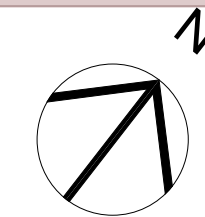


01 - Tabela de Portas				
ID	QNT	Tamanho nominal	Tamanho do Vão	Material
P01	1	0,90x2,10	1,00x2,15	Madeira
P01	1	5,40x2,80	5,40x2,80	Madeira
P01	1	6,00x3,40	6,00x3,40	Alumínio perfil madeira
P01	1	6,30x3,00	6,30x3,00	Madeira
P02	1	4,80x1,70	4,80x1,70	Madeira
P02	27	0,90x2,10	1,00x2,15	Madeira
P03	1	1,50x2,80	1,50x2,80	Madeira
P04	1	0,80x2,10	0,80x2,15	Madeira
P04	1	1,40x2,10	1,20x2,15	Madeira
P04	10	0,90x2,10	1,00x2,15	Madeira
P05	17	0,70x2,10	0,80x2,15	Madeira
P06	10	0,80x2,10	0,90x2,15	Aço Galvanizado
P07	1	2,65x2,80	2,65x2,80	Madeira
P08	1	5,80x3,00	5,80x3,00	Madeira
P09	1	5,75x3,00	5,75x3,00	Madeira
P10	1	12,20x3,05	12,20x3,05	Madeira
P11	1	8,70x3,05	8,70x3,05	Madeira
P12	1	0,90x3,00	1,00x3,05	Alumínio perfil preto
P12	2	1,00x3,00	1,10x3,05	Madeira
P13	1	4,00x3,00	4,00x3,00	Madeira
P14	1	4,00x2,84	4,00x2,84	Madeira
P14	1	7,00x3,00	7,00x3,00	Madeira
P15	4	0,80x2,10	0,90x2,15	Madeira
P16	2	0,70x2,10	0,80x2,15	Madeira
P17	1	2,60x2,80	2,60x2,80	Madeira
P18	1	5,00x2,80	5,00x2,80	Madeira
P19	1	2,53x2,80	2,53x2,80	Madeira
P20	1	4,00x2,80	4,00x2,80	Madeira
P21	1	8,61x2,30	8,61x2,30	Madeira
P22	3	2,50x2,75	2,50x2,75	Madeira
P23	1	2,80x2,80	2,80x2,80	Alumínio perfil madeira
P24	1	5,00x2,80	5,00x2,80	Alumínio perfil madeira
P25	1	3,98x2,80	3,98x2,80	Alumínio perfil madeira
P26	1	7,20x2,80	7,20x2,80	Alumínio perfil madeira
P27	1	7,55x2,80	7,55x2,80	Alumínio perfil madeira
P28	1	11,85x2,80	11,85x2,80	Alumínio perfil madeira
P29	1	9,25x2,80	9,25x2,80	Alumínio perfil madeira
P30	1	7,80x2,80	7,80x2,80	Alumínio perfil madeira
P31	1	14,30x2,80	14,30x2,80	Alumínio perfil madeira
P32	1	4,50x2,80	4,50x2,80	Madeira
P33	1	4,00x2,75	4,00x2,75	Madeira
P34	1	2,85x2,80	2,85x2,80	Madeira
P35	1	2,60x2,80	2,60x2,80	Madeira
P36	1	7,25x2,80	7,25x2,80	Alumínio perfil madeira
P37	1	11,50x2,80	11,50x2,80	Alumínio perfil madeira
P38	1	6,00x2,80	6,00x2,80	Alumínio perfil madeira
P39	1	7,30x2,80	7,30x2,80	Alumínio perfil madeira
P40	1	3,51x2,80	3,51x2,80	Madeira
P41	1	3,63x2,80	3,63x2,80	Madeira
P42	1	6,65x2,80	6,65x2,80	Alumínio perfil madeira
P43	1	3,55x2,80	3,55x2,80	Madeira
P44	1	2,00x2,80	2,00x2,80	Alumínio perfil madeira
P45	1	2,90x2,80	2,90x2,80	Alumínio perfil madeira
P46	1	1,40x2,10	1,20x2,15	Madeira

02 - Tabela de Janelas				
ID	QNT	Tamanho L x A	Perfíl	Material
J01	1	1,00x2,50	0,30	Vidro incolor
J01	1	4,61x0,70	2,30	Vidro incolor
J01	1	8,30x2,80	0,00	Vidro incolor
J02	1	2,00x0,60	0,10	<Indefinido>
J02	1	4,00x2,10	0,70	Vidro incolor
J03	1	2,00x0,60	0,10	<Indefinido>
J03	2	3,00x2,10	0,70	Vidro incolor
J04	1	0,40x0,17	0,60	Vidro incolor
J04	2	0,60x0,80	1,60	Vidro incolor
J05	1	3,80x2,10	0,70	Vidro incolor
J06	1	3,00x1,50	1,15	Vidro incolor
J07	2	0,80x0,80	1,60	Vidro incolor
J08	1	2,80x0,55	2,25	Vidro incolor
J08	3	2,80x0,50	2,30	Vidro incolor
J09	2	0,80x1,50	1,30	Vidro incolor
J09	2	0,85x1,50	1,30	Vidro incolor
J10	4	1,50x2,10	0,70	Vidro incolor
J11	1	4,60x0,70	2,30	Vidro incolor
J12	2	3,15x0,70	2,30	Vidro incolor
J13	1	2,60x2,10	0,70	Vidro incolor
J14	1	2,15x2,10	0,70	Vidro incolor
J15	1	1,40x2,10	0,70	Vidro incolor
J16	1	3,25x2,10	0,70	Vidro incolor
J17	4	0,80x0,80	1,60	Vidro incolor
J18	1	1,10x2,30	0,50	Vidro incolor
J18	1	1,30x2,30	0,50	Vidro incolor
J19	1	1,40x2,80	0,00	Vidro incolor
J20	1	9,00x2,80	0,00	Vidro incolor
J21	1	3,55x2,80	0,00	Vidro incolor
J22	1	7,80x2,80	0,00	Vidro incolor
J23	1	1,80x2,80	0,00	Vidro incolor
J24	1	4,15x2,80	0,00	Vidro incolor
J25	1	2,85x2,80	0,00	Vidro incolor
J26	1	11,85x2,80	0,00	Vidro incolor
J27	1	7,55x2,80	0,00	Vidro incolor
J28	1	2,85x2,80	0,00	Vidro incolor
J29	1	4,15x2,80	0,00	Vidro incolor
J30	1	4,05x2,80	0,00	Vidro incolor
J31	1	5,00x2,80	0,00	Vidro incolor
J32	1	2,80x2,80	0,00	Vidro incolor
J33	1	11,50x2,80	0,00	Vidro incolor
J34	1	4,20x2,80	0,00	Vidro incolor
J35	1	1,50x2,80	0,00	Vidro incolor
J39	1	2,65x2,80	0,00	Vidro incolor
J40	1	4,40x2,80	0,00	Vidro incolor
J41	1	7,30x2,80	0,00	Vidro incolor
J42	1	6,90x2,50	0,30	Vidro incolor
J43	1	4,05x2,80	0,00	Vidro incolor
J44	1	2,40x2,80	0,00	Vidro incolor
J45	1	3,50x2,10	0,70	Vidro incolor
J46	1	4,90x2,10	0,70	Vidro incolor
J47	1	2,00x0,55	1,70	Vidro incolor
J48	1	2,50x0,55	1,70	Vidro incolor


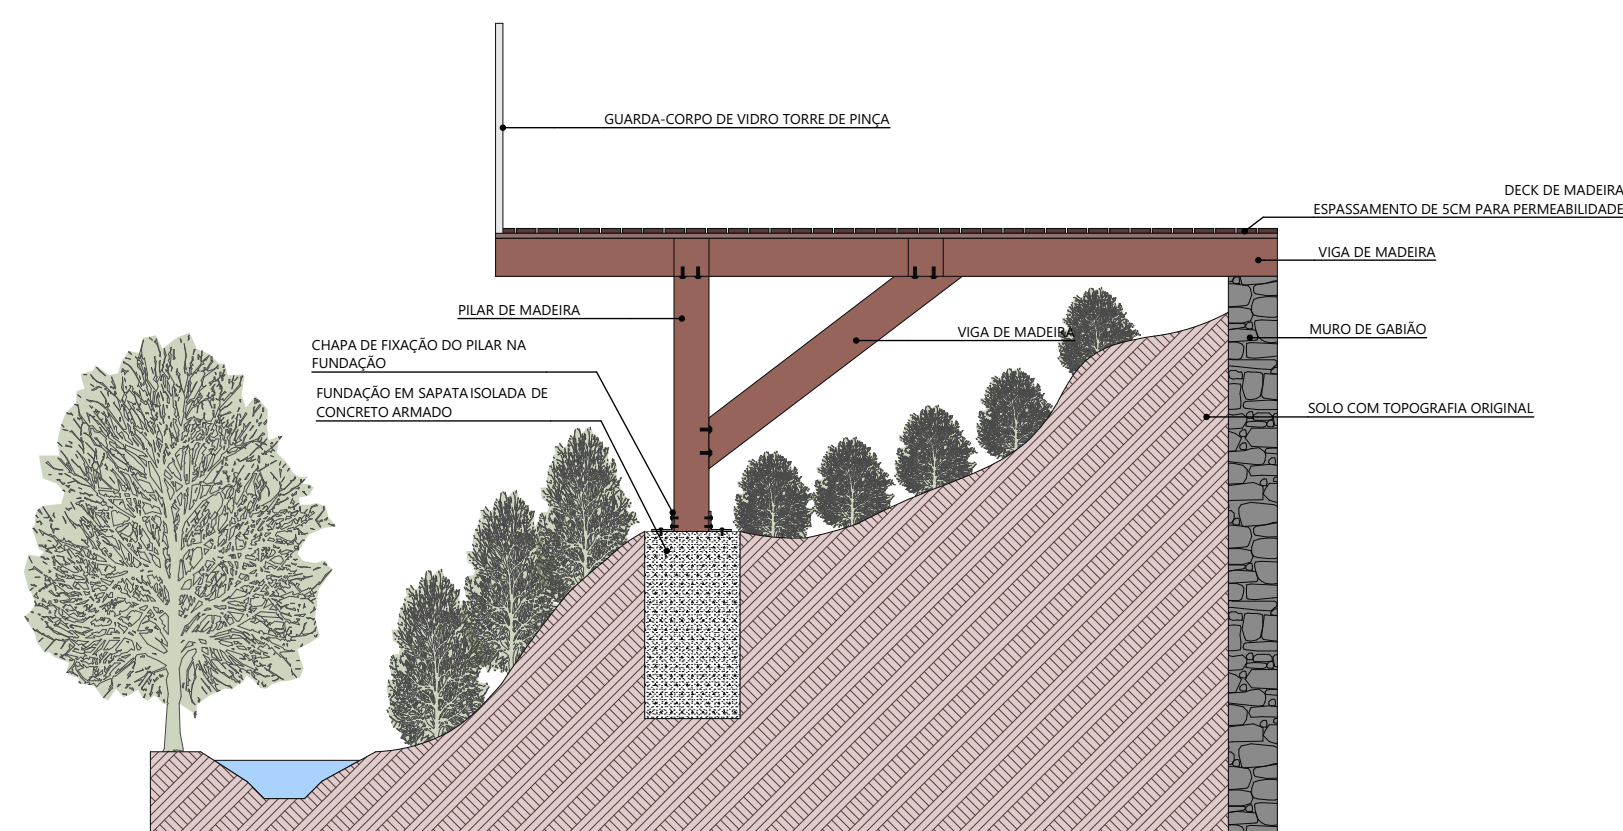


DETALHE DECK DE MADEIRA- CORTE SEM ESCALA





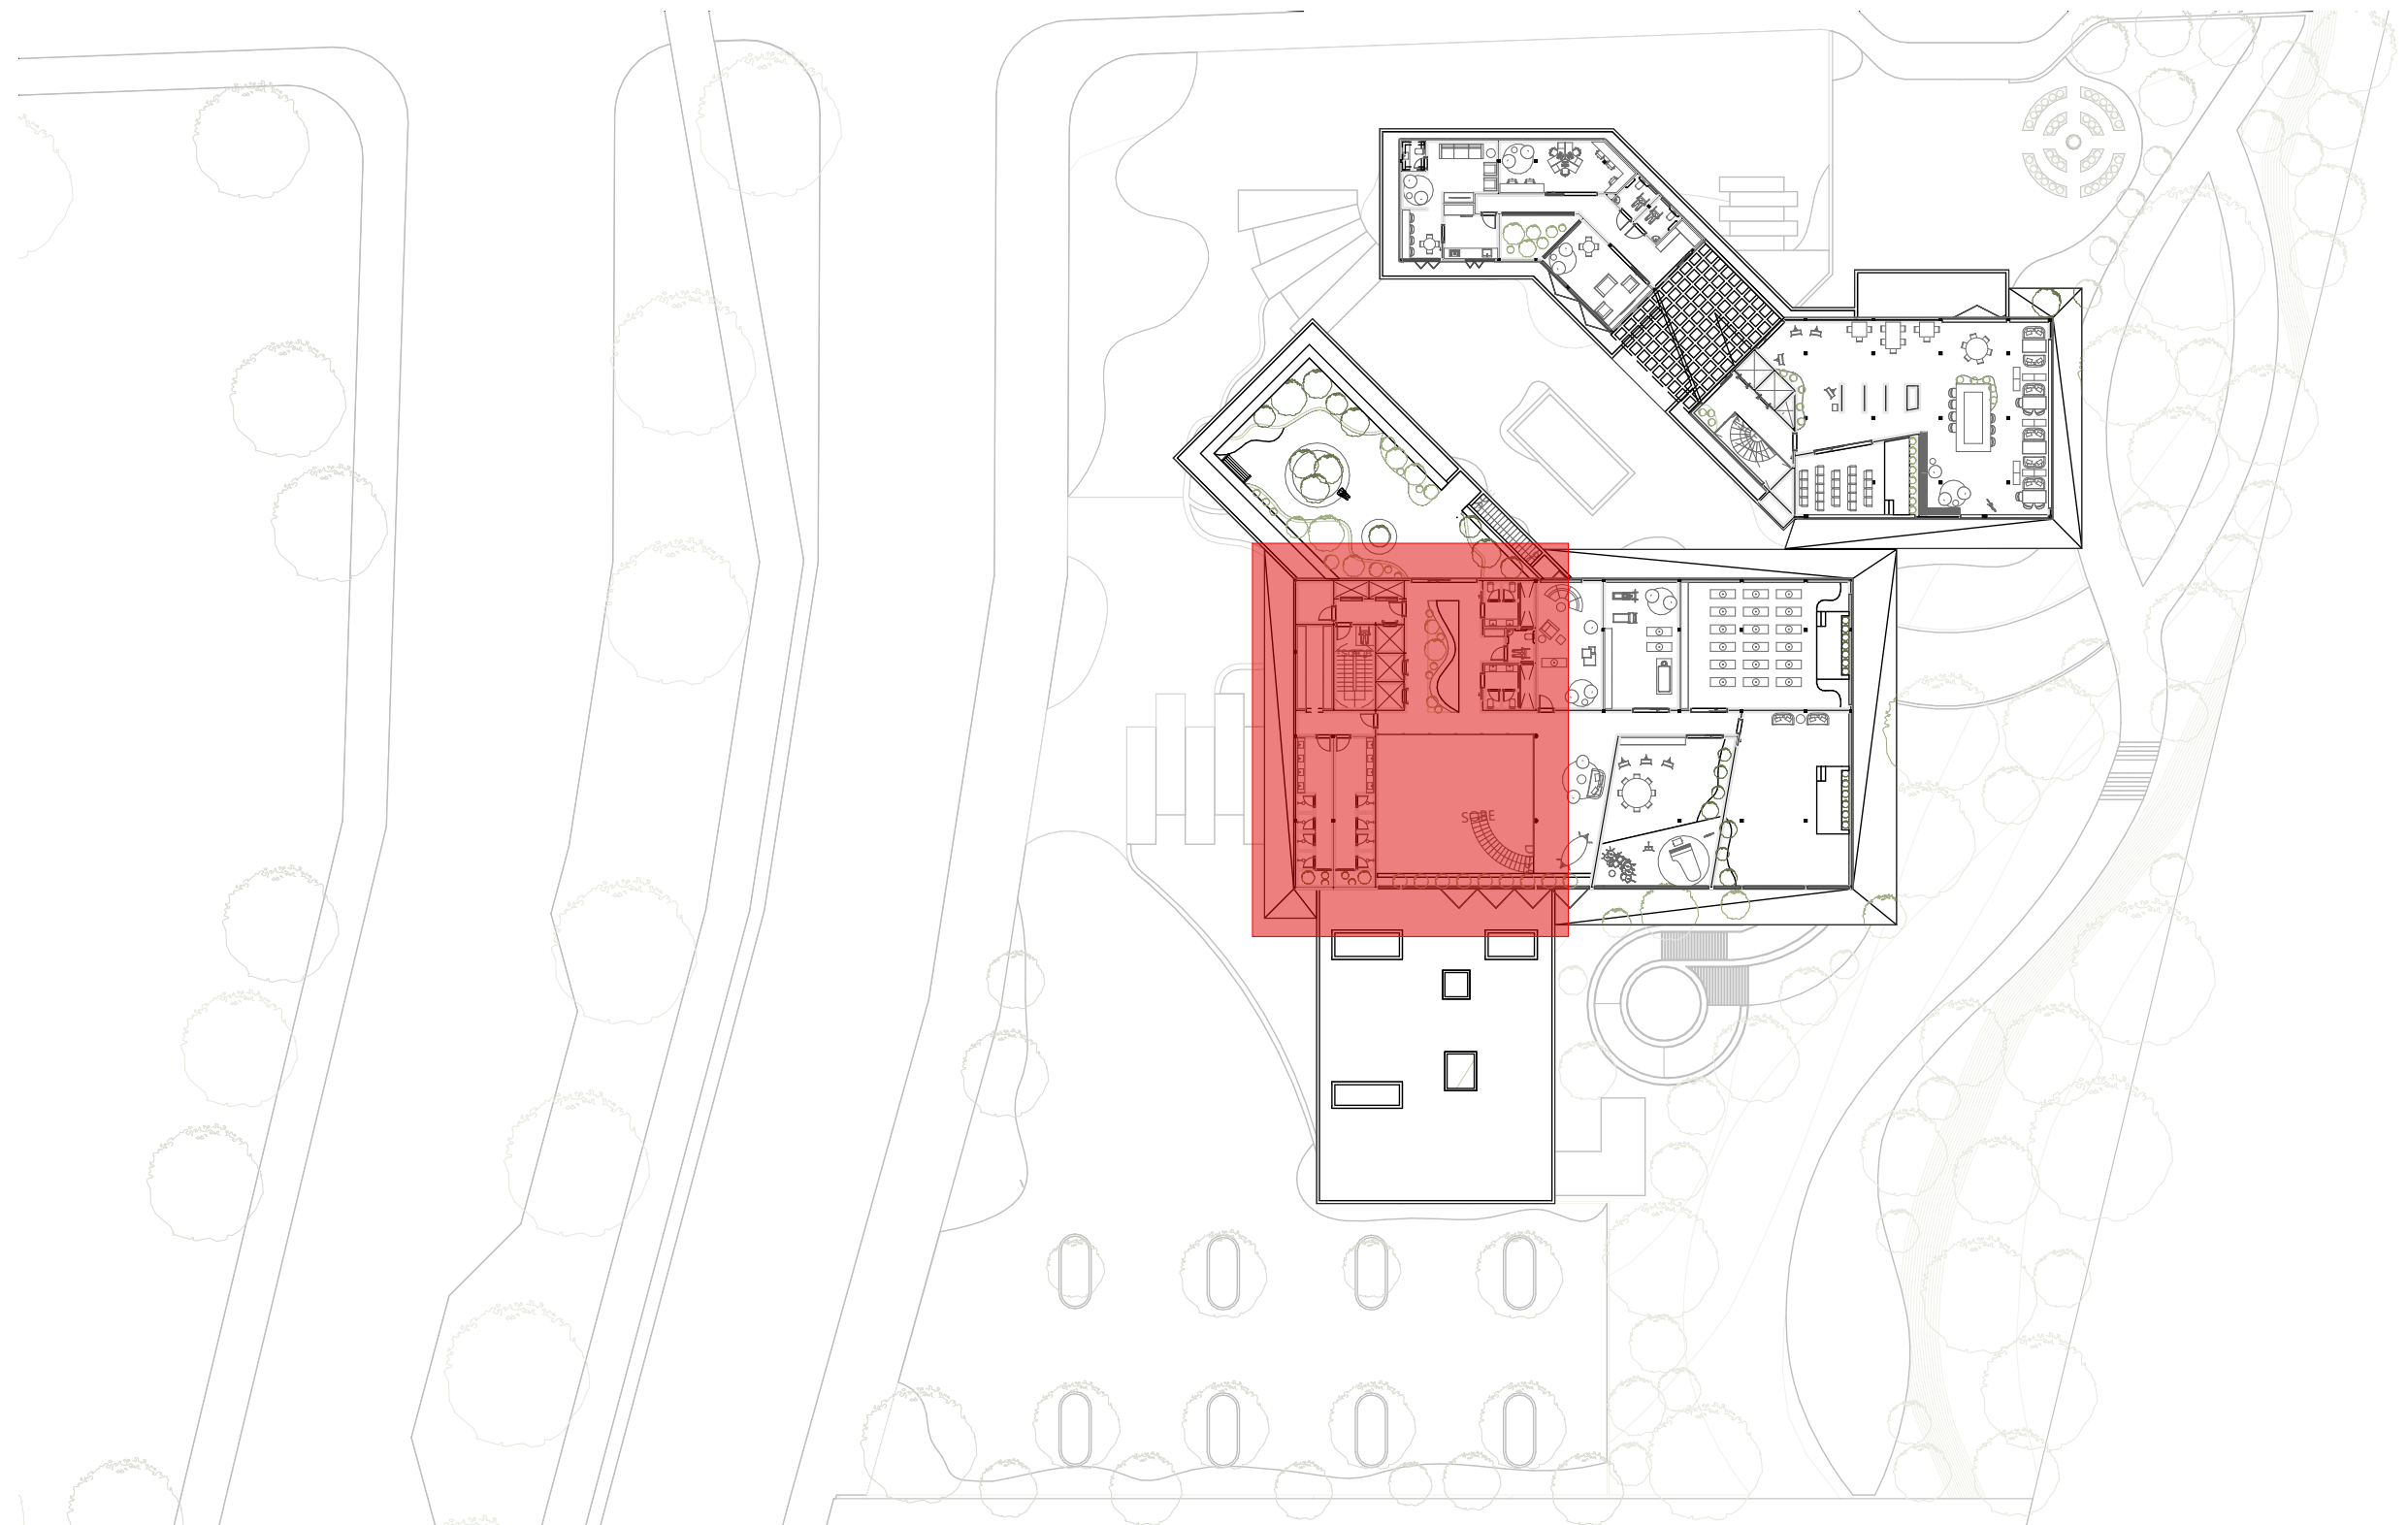

PLANTA CHAVE
ESC. 1/500

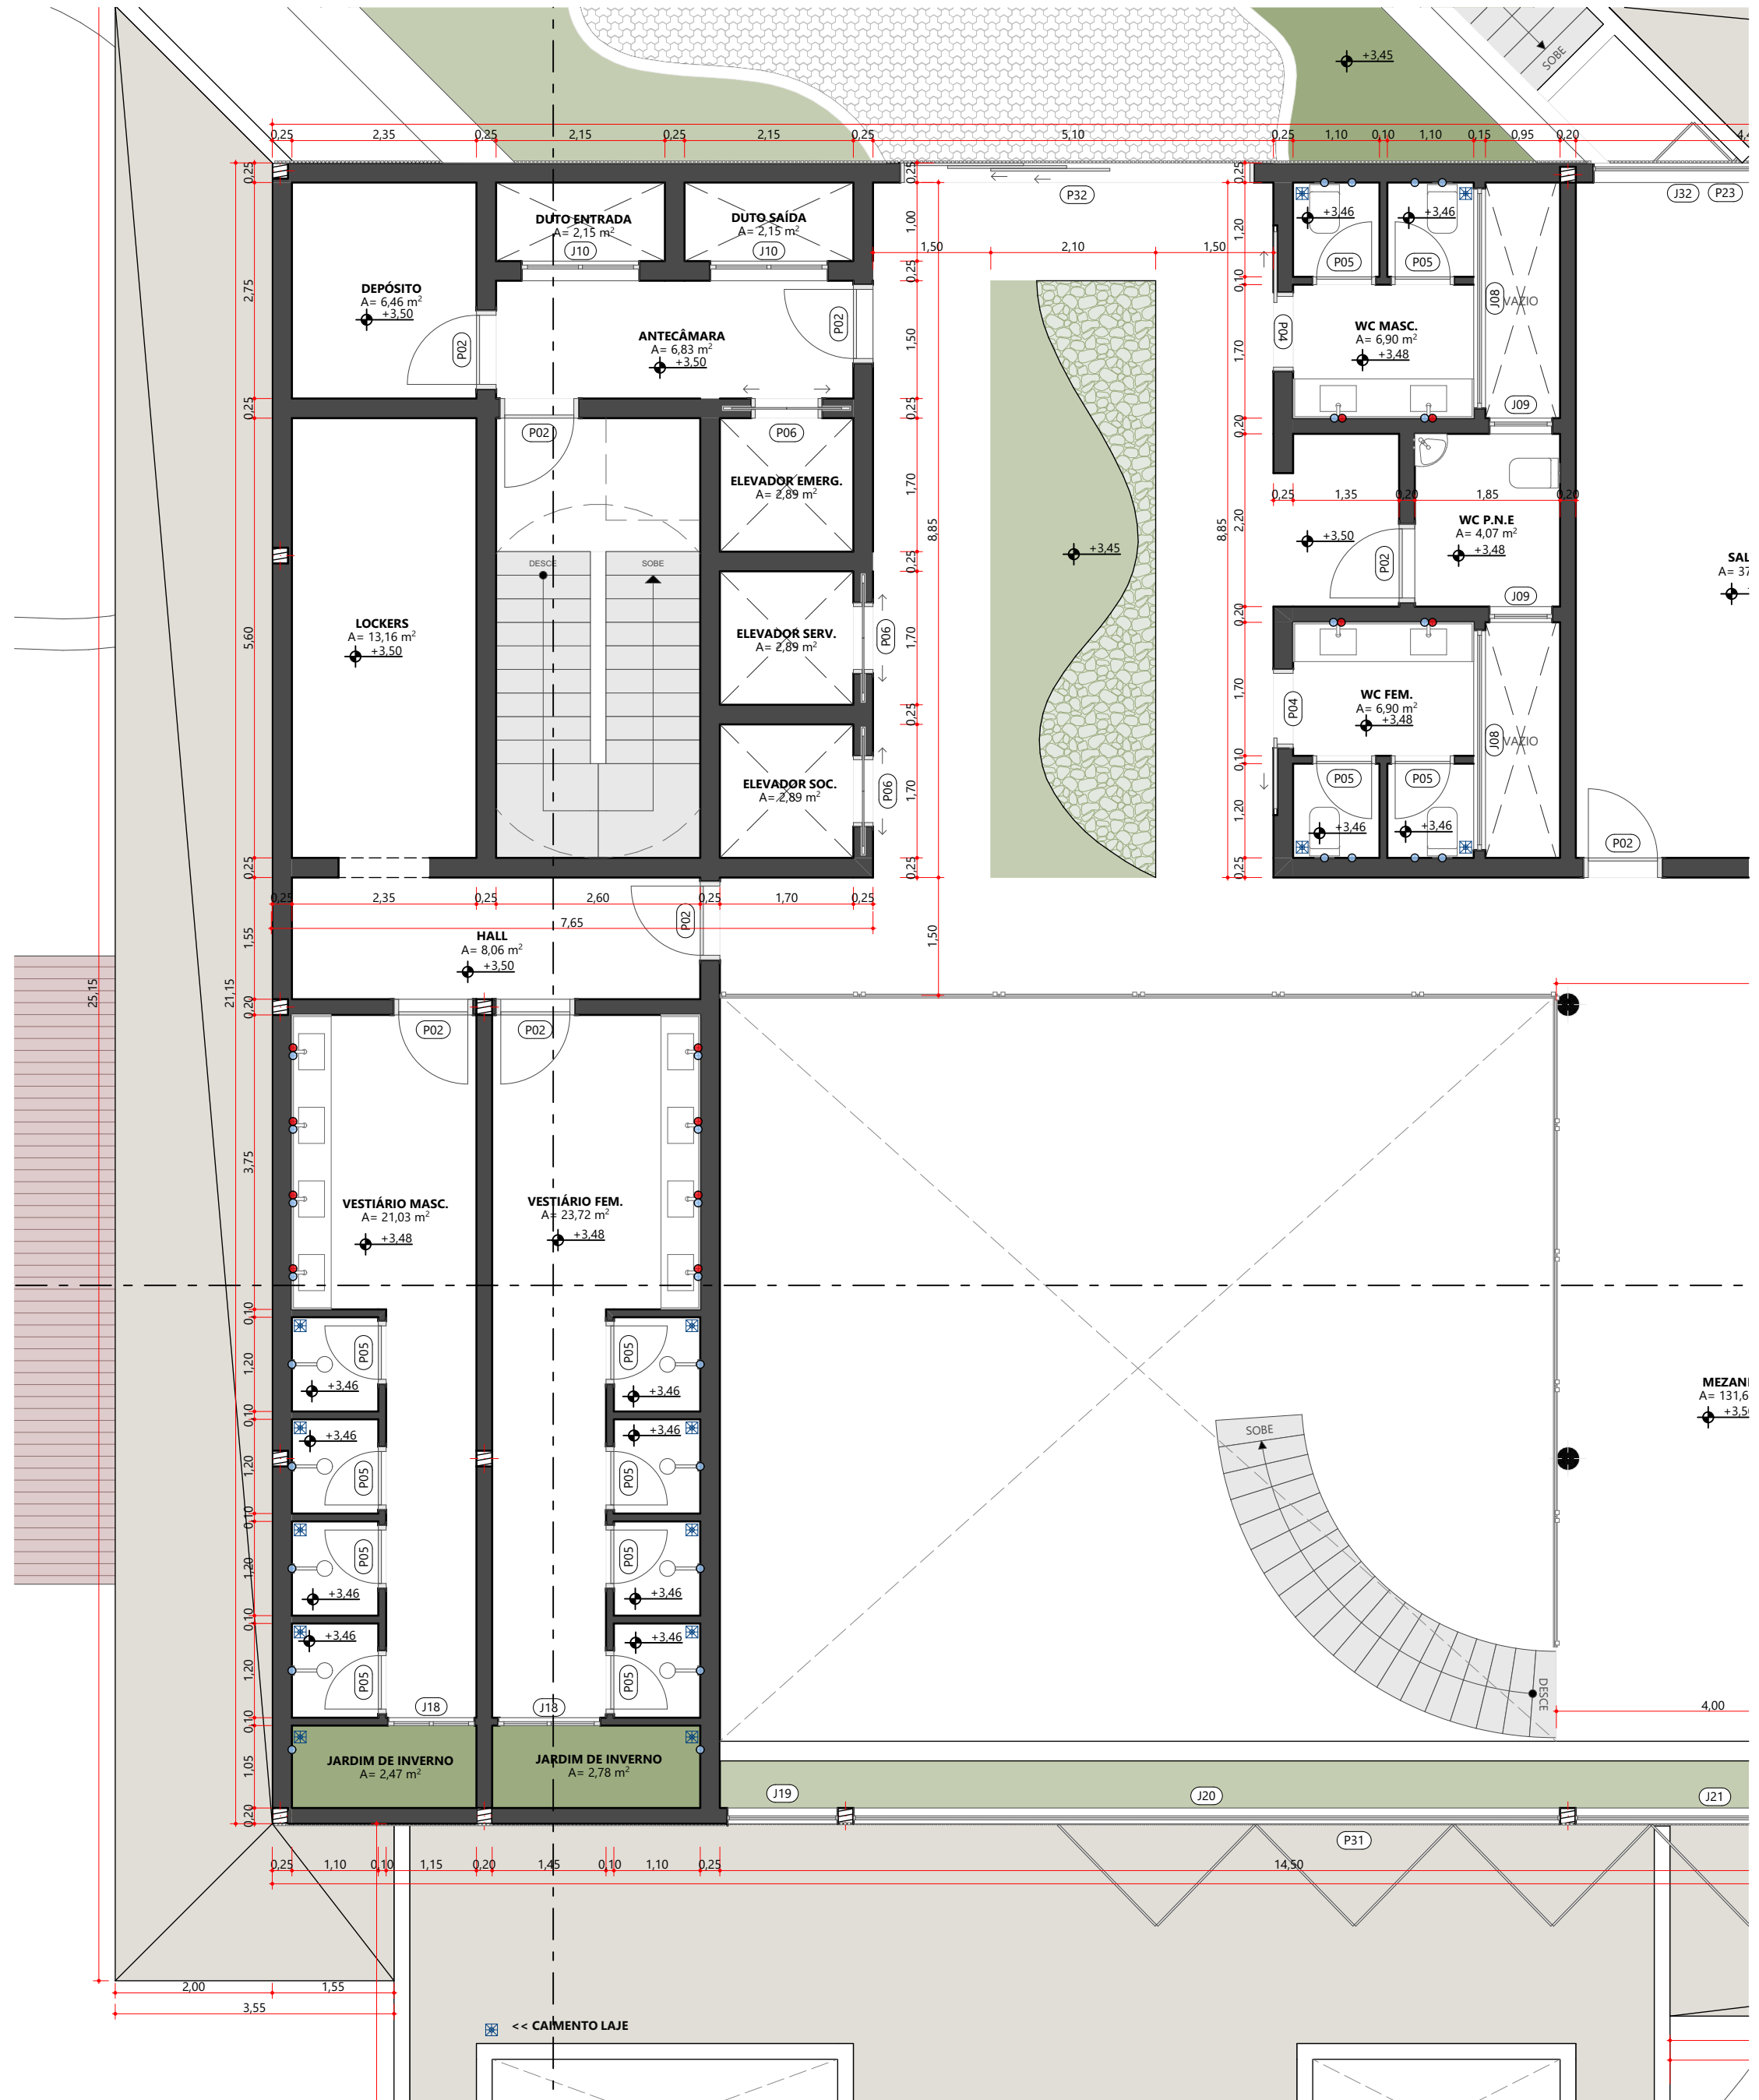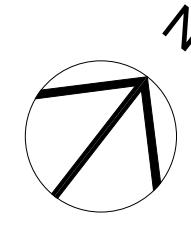

PLANTA TÉCNICA - BLOCO 04 - SUPERIOR
ESC. 1/75

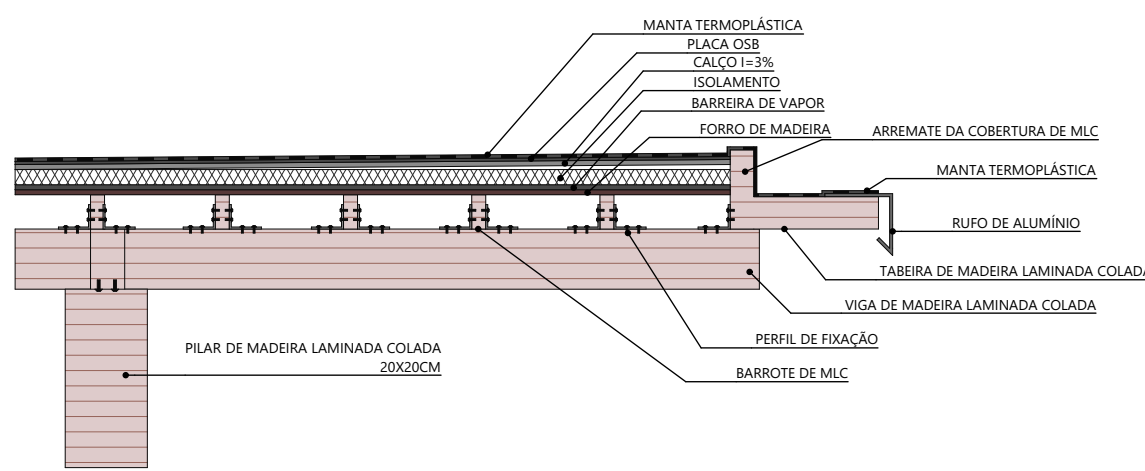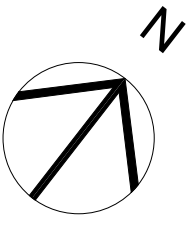


DETALHE COBERTURA EM MANTA ASFÁLTICA- CORTE SEM ESCALA





01 - Tabela de Portas				
ID	QNT	Tamanho nominal	Tamanho do Vão	Material
P01	1	0,90x2,10	1,00x2,15	Madeira
P01	1	5,40x2,80	5,40x2,80	Madeira
P01	1	6,00x3,40	6,00x3,40	Alumínio perfil madeira
P01	1	6,30x3,00	6,30x3,00	Madeira
P02	1	4,80x1,70	4,80x1,70	Madeira
P02	27	0,90x2,10	1,00x2,15	Madeira
P03	1	1,50x2,80	1,50x2,80	Madeira
P04	1	0,80x2,10	0,80x2,15	Madeira
P04	1	1,40x2,10	1,20x2,15	Madeira
P04	10	0,90x2,10	1,00x2,15	Madeira
P05	17	0,70x2,10	0,80x2,15	Madeira
P06	10	0,80x2,10	0,90x2,15	Aço Galvanizado
P07	1	2,65x2,80	2,65x2,80	Madeira
P08	1	5,80x3,00	5,80x3,00	Madeira
P09	1	5,75x3,00	5,75x3,00	Madeira
P10	1	12,20x3,05	12,20x3,05	Madeira
P11	1	8,70x3,05	8,70x3,05	Madeira
P12	1	0,90x3,00	1,00x3,05	Alumínio perfil preto
P12	2	1,00x3,00	1,10x3,05	Madeira
P13	1	4,00x3,00	4,00x3,00	Madeira
P14	1	4,00x2,84	4,00x2,84	Madeira
P14	1	7,00x3,00	7,00x3,00	Madeira
P15	4	0,80x2,10	0,90x2,15	Madeira
P16	2	0,70x2,10	0,80x2,15	Madeira
P17	1	2,60x2,80	2,60x2,80	Madeira
P18	1	5,00x2,80	5,00x2,80	Madeira
P19	1	2,53x2,80	2,53x2,80	Madeira
P20	1	4,00x2,80	4,00x2,80	Madeira
P21	1	8,61x2,30	8,61x2,30	Madeira
P22	3	2,50x2,75	2,50x2,75	Madeira
P23	1	2,80x2,80	2,80x2,80	Alumínio perfil madeira
P24	1	5,00x2,80	5,00x2,80	Alumínio perfil madeira
P25	1	3,98x2,80	3,98x2,80	Alumínio perfil madeira
P26	1	7,20x2,80	7,20x2,80	Alumínio perfil madeira
P27	1	7,55x2,80	7,55x2,80	Alumínio perfil madeira
P28	1	11,85x2,80	11,85x2,80	Alumínio perfil madeira
P29	1	9,25x2,80	9,25x2,80	Alumínio perfil madeira
P30	1	7,80x2,80	7,80x2,80	Alumínio perfil madeira
P31	1	14,30x2,80	14,30x2,80	Alumínio perfil madeira
P32	1	4,50x2,80	4,50x2,80	Madeira
P33	1	4,00x2,75	4,00x2,75	Madeira
P34	1	2,85x2,80	2,85x2,80	Madeira
P35	1	2,60x2,80	2,60x2,80	Madeira
P36	1	7,25x2,80	7,25x2,80	Alumínio perfil madeira
P37	1	11,50x2,80	11,50x2,80	Alumínio perfil madeira
P38	1	6,00x2,80	6,00x2,80	Alumínio perfil madeira
P39	1	7,30x2,80	7,30x2,80	Alumínio perfil madeira
P40	1	3,51x2,80	3,51x2,80	Madeira
P41	1	3,63x2,80	3,63x2,80	Madeira
P42	1	6,65x2,80	6,65x2,80	Alumínio perfil madeira
P43	1	3,55x2,80	3,55x2,80	Madeira
P44	1	2,00x2,80	2,00x2,80	Alumínio perfil madeira
P45	1	2,50x2,80	2,50x2,80	Alumínio perfil madeira
P46	1	1,40x2,10	1,20x2,15	Madeira


02 - Tabela de Janelas				
ID	QNT	Tamanho L x A	Perfíl	Material
J01	1	1,00x2,50	0,30	Vidro incolor
J01	1	4,61x0,70	2,30	Vidro incolor
J01	1	8,30x2,80	0,00	Vidro incolor
J02	1	2,00x0,60	0,10	<Indefinida>
J02	1	4,00x2,10	0,70	Vidro incolor
J03	1	2,00x0,60	0,10	<Indefinida>
J03	2	3,00x2,10	0,70	Vidro incolor
J04	1	0,40x0,17	0,60	Vidro incolor
J04	2	0,60x0,80	1,60	Vidro incolor
J05	1	3,80x2,10	0,70	Vidro incolor
J06	1	3,00x1,50	1,15	Vidro incolor
J07	2	0,80x0,80	1,60	Vidro incolor
J08	1	2,80x0,55	2,25	Vidro incolor
J08	3	2,80x0,50	2,30	Vidro incolor
J09	2	0,80x1,50	1,30	Vidro incolor
J09	2	0,85x1,50	1,30	Vidro incolor
J10	4	1,50x2,10	0,70	Vidro incolor
J11	1	4,60x0,70	2,30	Vidro incolor
J12	2	3,15x0,70	2,30	Vidro incolor
J13	1	2,60x2,10	0,70	Vidro incolor
J14	1	2,15x2,10	0,70	Vidro incolor
J15	1	1,40x2,10	0,70	Vidro incolor
J16	1	3,25x2,10	0,70	Vidro incolor
J17	4	0,80x0,80	1,60	Vidro incolor
J18	1	1,10x2,30	0,50	Vidro incolor
J18	1	1,30x2,30	0,50	Vidro incolor
J19	1	1,40x2,80	0,00	Vidro incolor
J20	1	9,00x2,80	0,00	Vidro incolor
J21	1	3,55x2,80	0,00	Vidro incolor
J22	1	7,80x2,80	0,00	Vidro incolor
J23	1	1,80x2,80	0,00	Vidro incolor
J24	1	4,15x2,80	0,00	Vidro incolor
J25	1	2,85x2,80	0,00	Vidro incolor
J26	1	11,85x2,80	0,00	Vidro incolor
J27	1	7,55x2,80	0,00	Vidro incolor
J28	1	2,85x2,80	0,00	Vidro incolor
J29	1	4,15x2,80	0,00	Vidro incolor
J30	1	4,05x2,80	0,00	Vidro incolor
J31	1	5,00x2,80	0,00	Vidro incolor
J32	1	2,80x2,80	0,00	Vidro incolor
J33	1	11,50x2,80	0,00	Vidro incolor
J34	1	4,20x2,80	0,00	Vidro incolor
J35	1	1,50x2,80	0,00	Vidro incolor
J36	1	2,65x2,80	0,00	Vidro incolor
J40	1	4,40x2,80	0,00	Vidro incolor
J41	1	7,30x2,80	0,00	Vidro incolor
J42	1	6,90x2,50	0,30	Vidro incolor
J43	1	4,05x2,80	0,00	Vidro incolor
J44	1	2,40x2,80	0,00	Vidro incolor
J45	1	3,50x2,10	0,70	Vidro incolor
J46	1	4,90x2,10	0,70	Vidro incolor
J47	1	2,00x0,55	1,10	Vidro incolor
J48	1	2,50x0,55	1,10	Vidro incolor

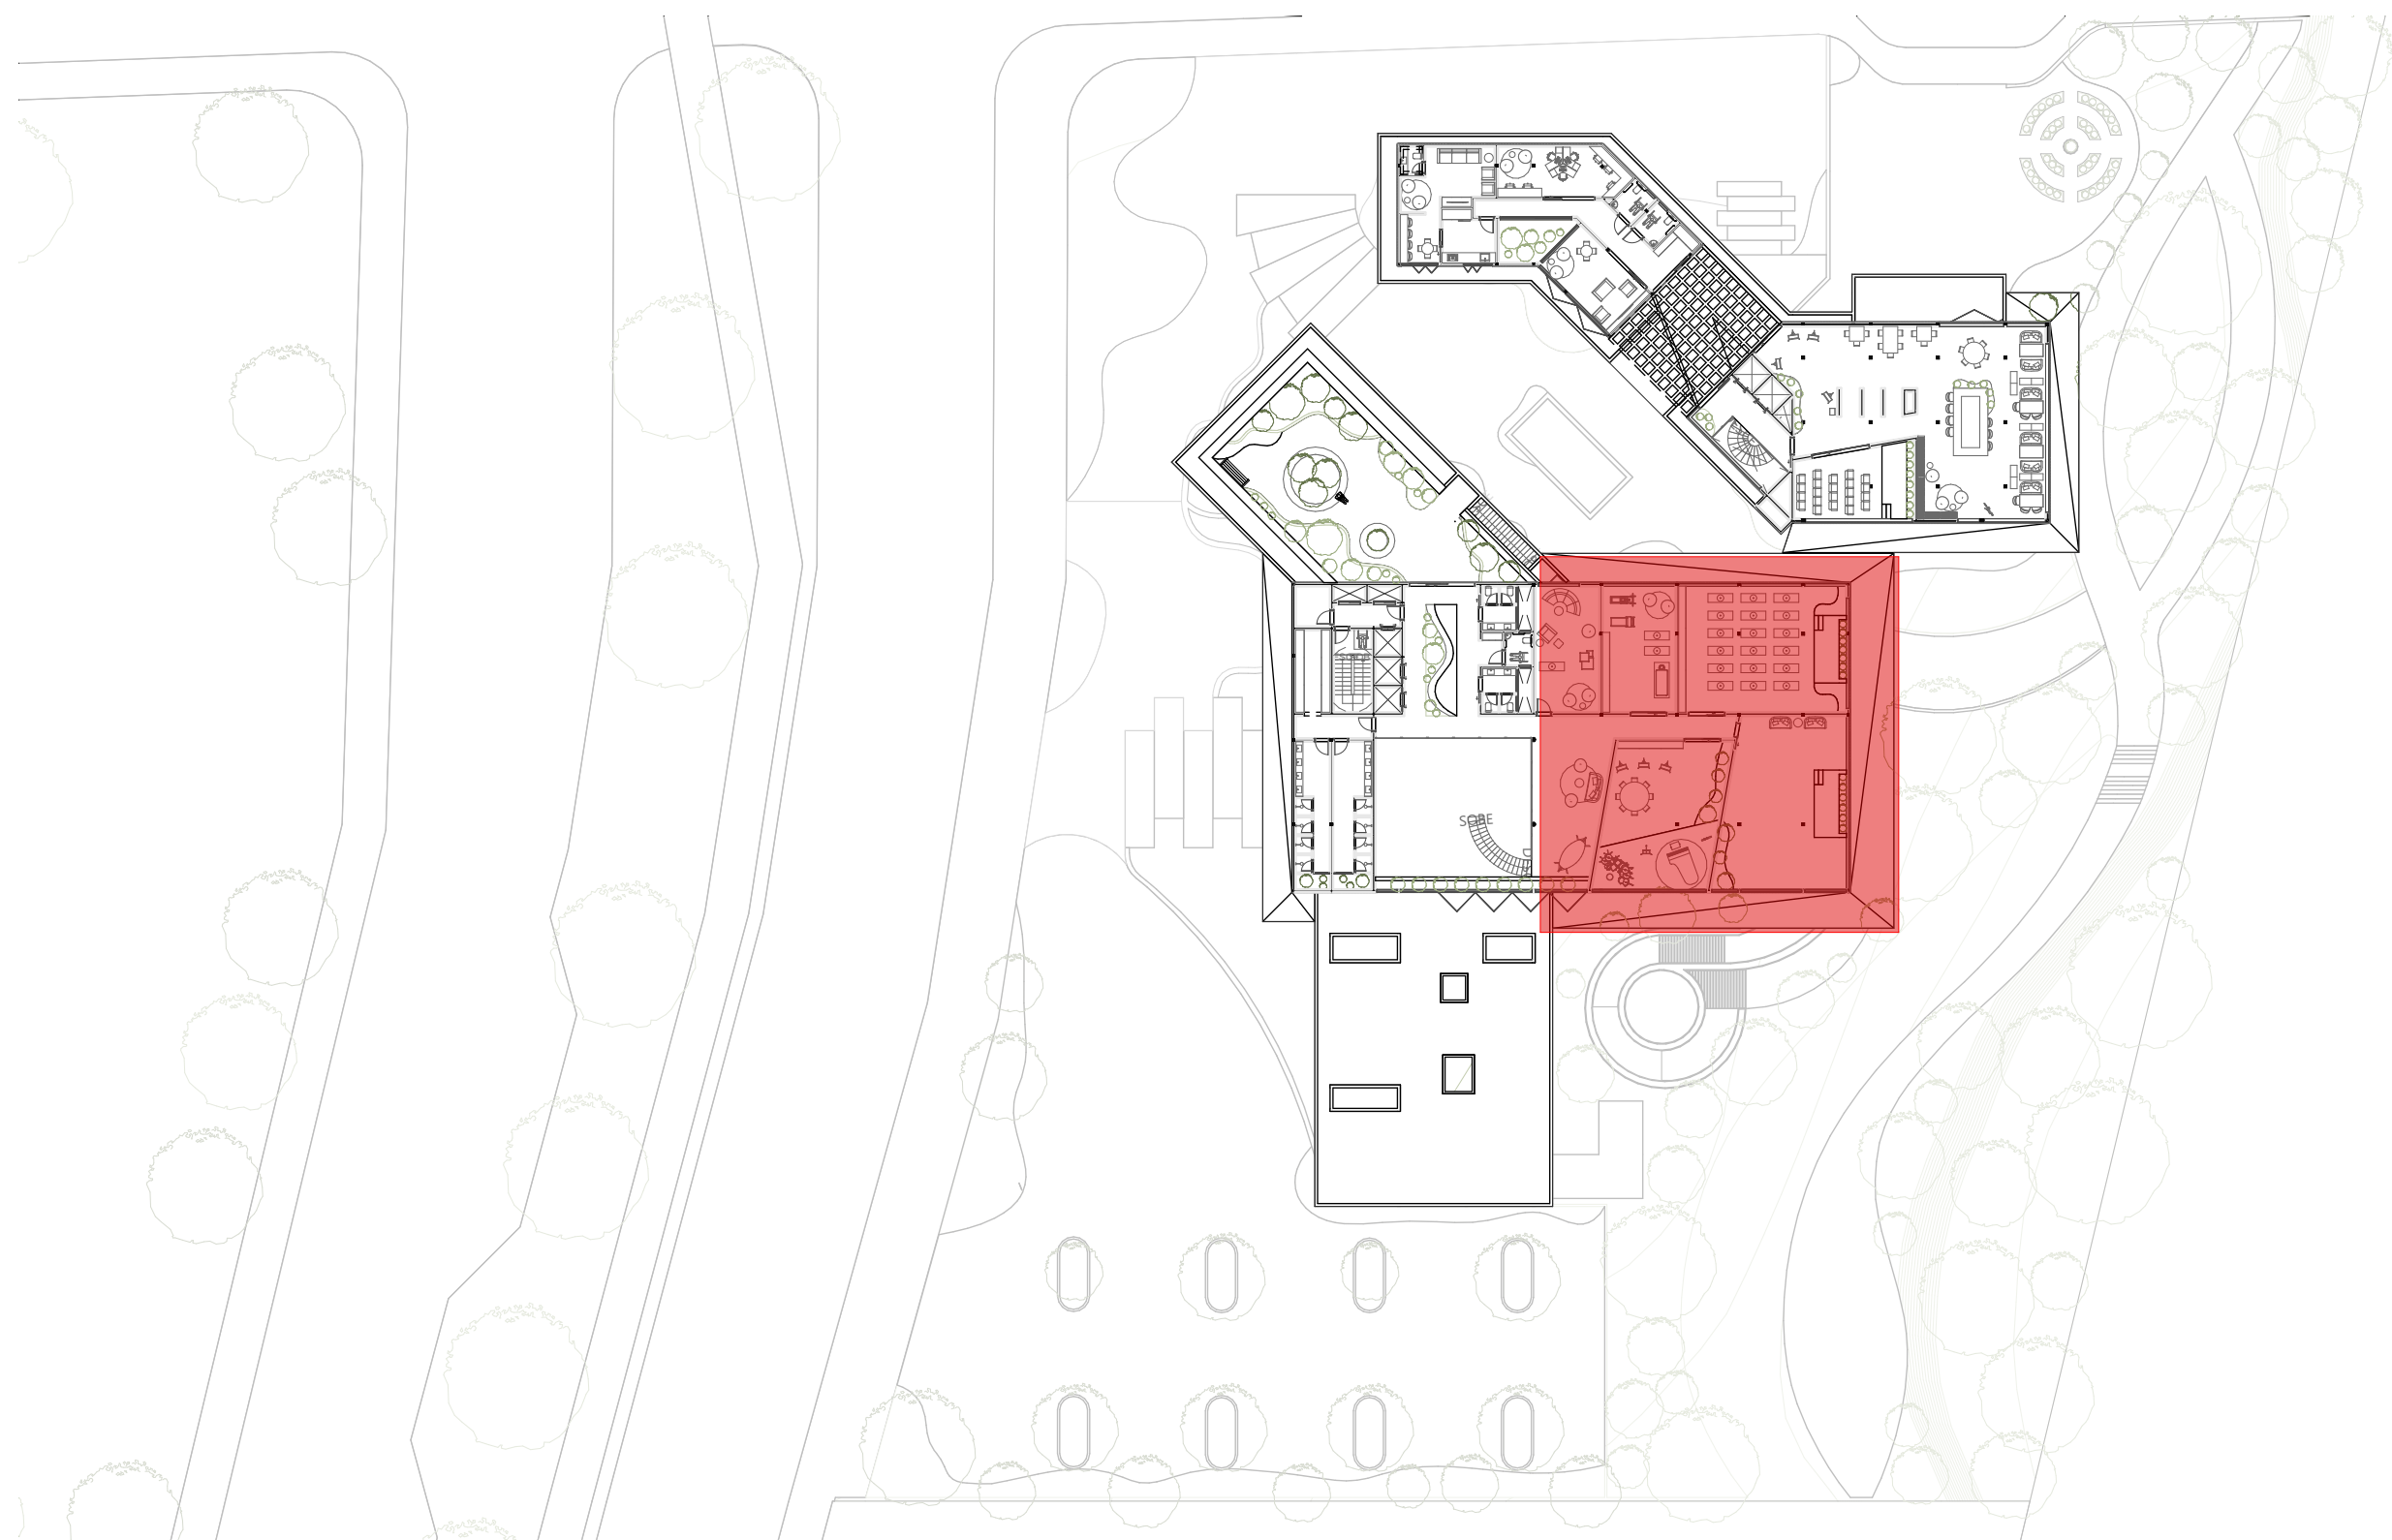

PLANTA CHAVE
ESC. 1/500

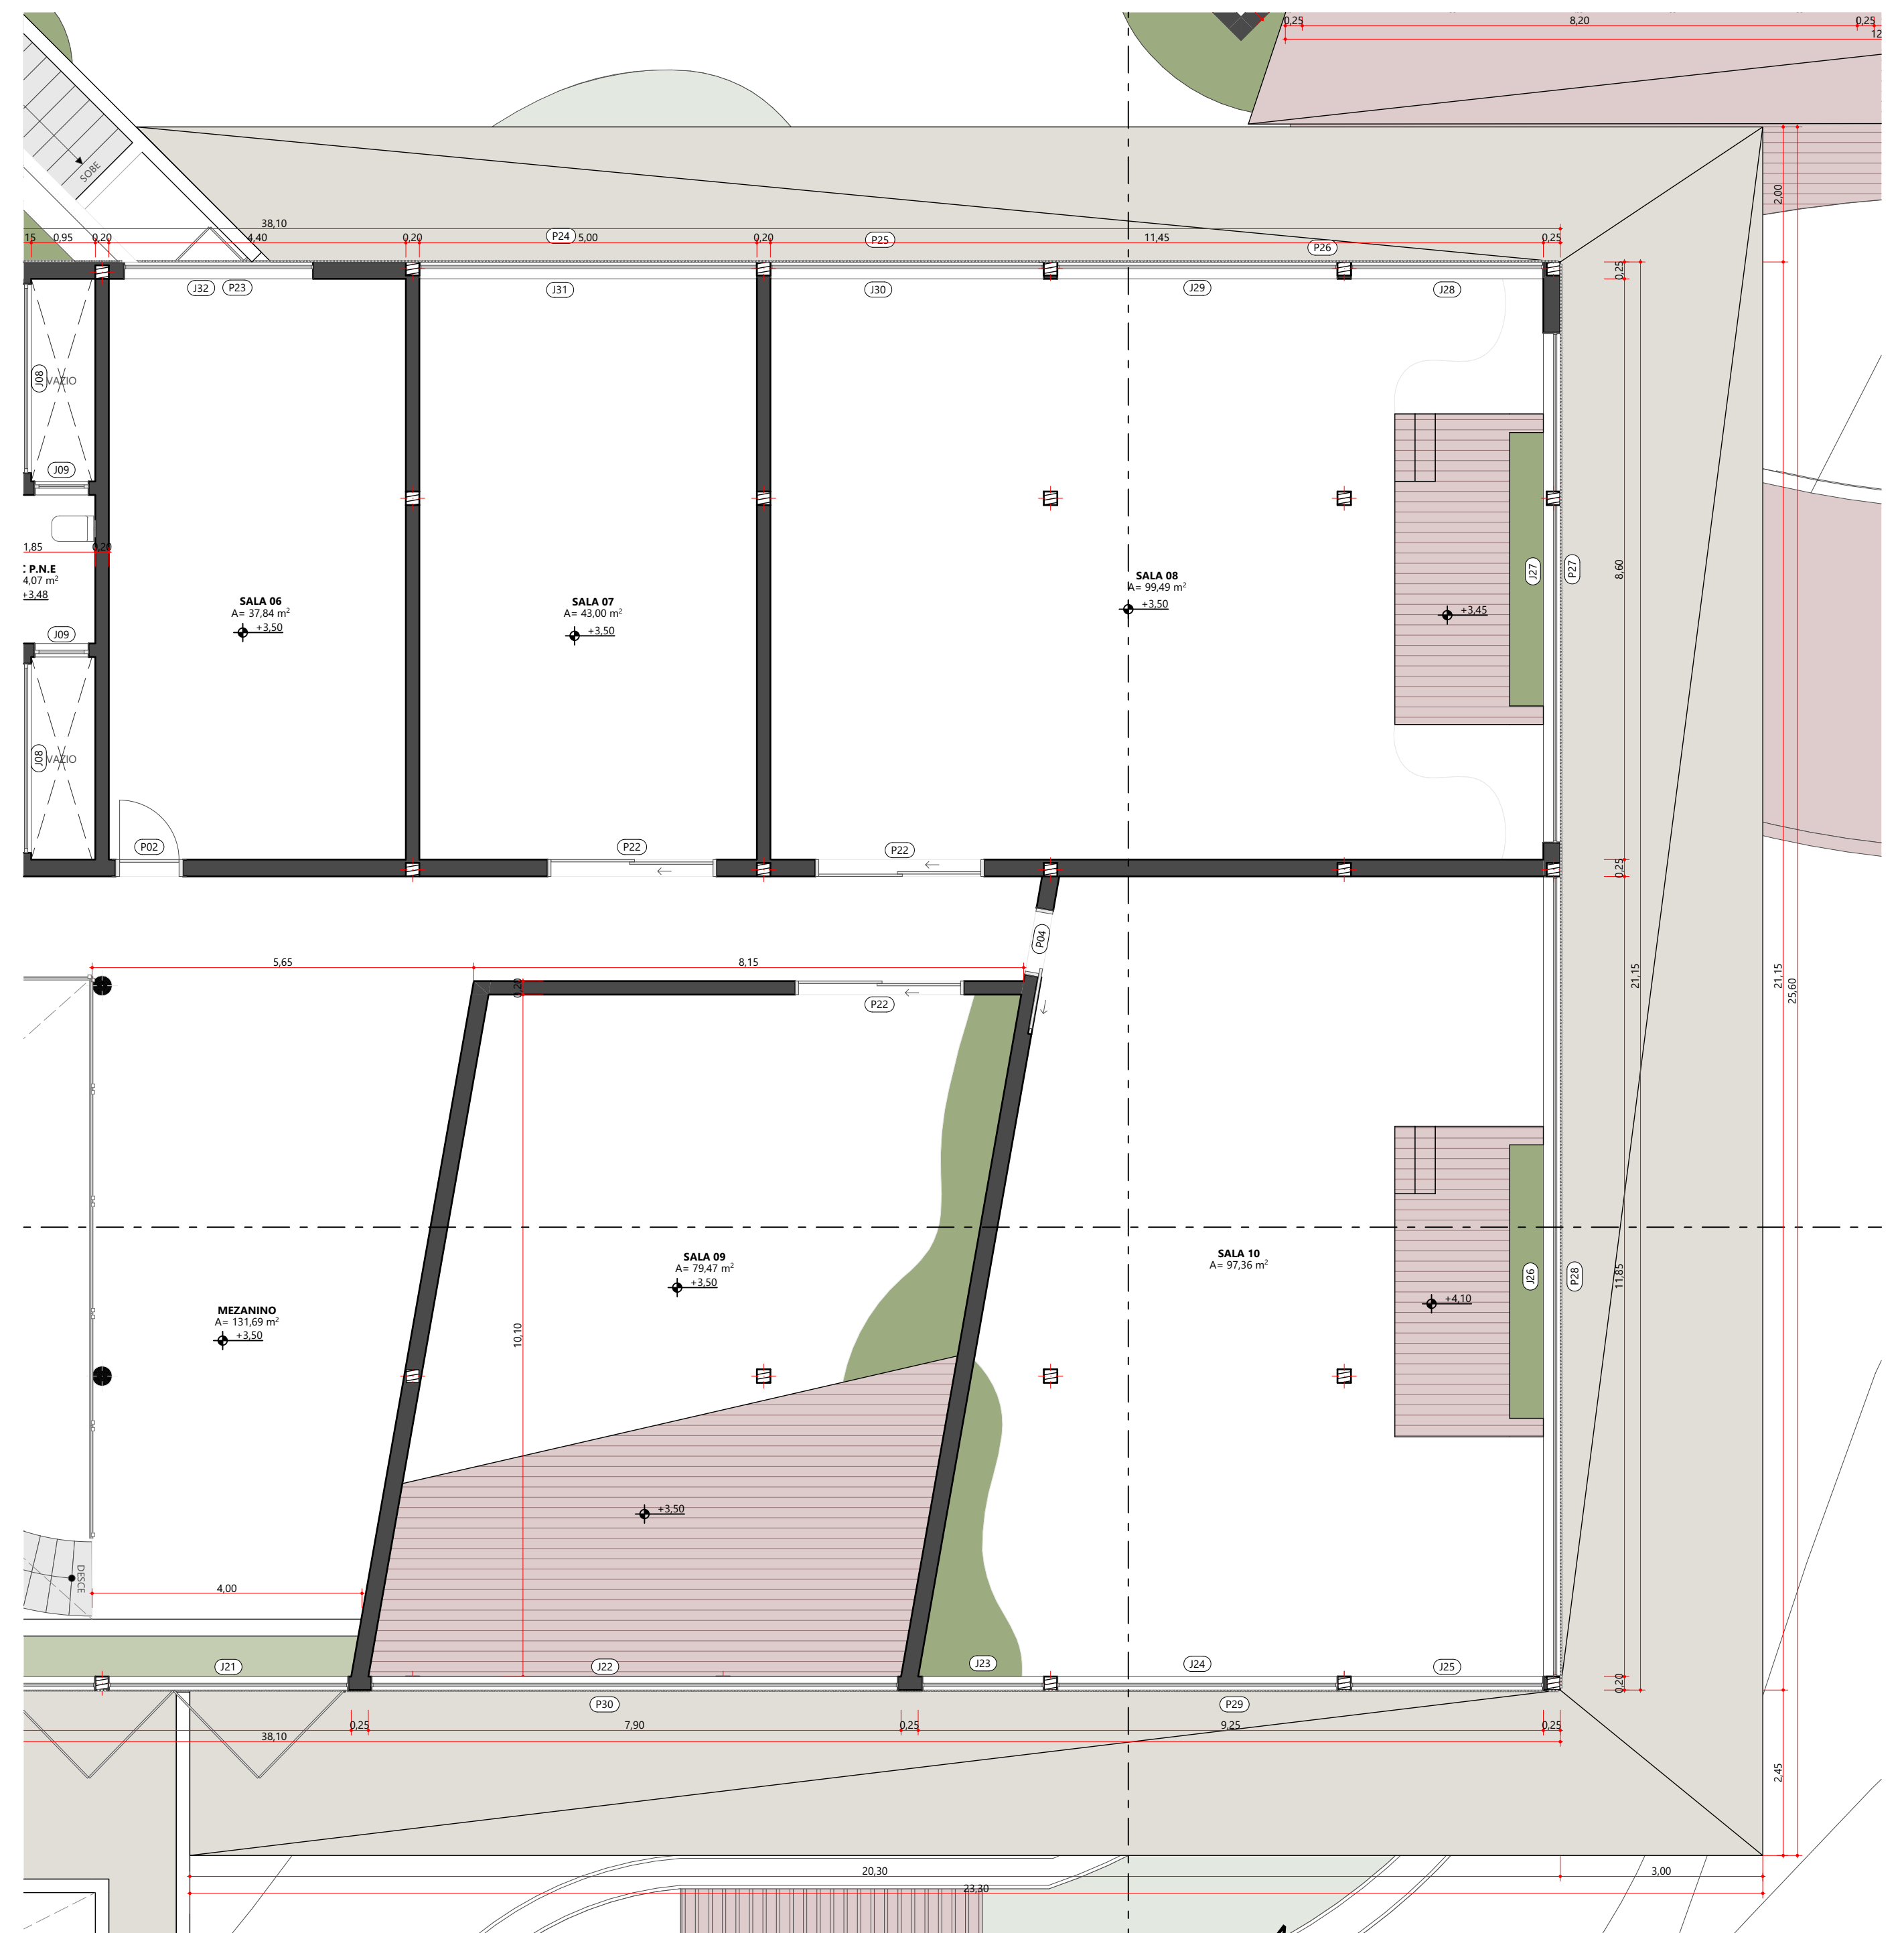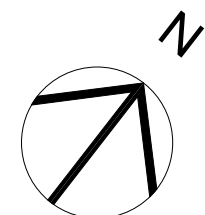


PLANTA TÉCNICA - BLOCO 04 - SUPERIOR
ESC. 1/75

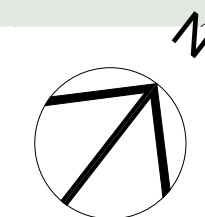


01 - Tabela de Portas				
ID	QNT	Tamanho nominal	Tamanho do Vão	Material
P01	1	0,90x2,10	1,00x2,15	Madeira
P01	1	5,40x2,80	5,40x2,80	Madeira
P01	1	6,00x3,40	6,00x3,40	Alumínio perfil madeira
P01	1	6,30x3,00	6,30x3,00	Madeira
P02	1	4,80x1,70	4,80x1,70	Madeira
P02	27	0,90x2,10	1,00x2,15	Madeira
P03	1	1,50x2,80	1,50x2,80	Madeira
P04	1	0,80x2,10	0,80x2,15	Madeira
P04	1	1,40x2,10	1,20x2,15	Madeira
P04	10	0,90x2,10	1,00x2,15	Madeira
P05	17	0,70x2,10	0,80x2,15	Madeira
P06	10	0,80x2,10	0,90x2,15	Aço Galvanizado
P07	1	2,65x2,80	2,65x2,80	Madeira
P08	1	5,80x3,00	5,80x3,00	Madeira
P09	1	5,75x3,00	5,75x3,00	Madeira
P10	1	12,20x3,05	12,20x3,05	Madeira
P11	1	8,70x3,05	8,70x3,05	Madeira
P12	1	0,90x3,00	1,00x3,05	Alumínio perfil preto
P12	2	1,00x3,00	1,10x3,05	Madeira
P13	1	4,00x3,00	4,00x3,00	Madeira
P14	1	4,00x2,84	4,00x2,84	Madeira
P14	1	7,00x3,00	7,00x3,00	Madeira
P15	4	0,80x2,10	0,90x2,15	Madeira
P16	2	0,70x2,10	0,80x2,15	Madeira
P17	1	2,60x2,80	2,60x2,80	Madeira
P18	1	5,00x2,80	5,00x2,80	Madeira
P19	1	7,53x2,80	7,53x2,80	Madeira
P20	1	4,00x2,80	4,00x2,80	Madeira
P21	1	8,61x2,30	8,61x2,30	Madeira
P22	3	2,50x2,75	2,50x2,75	Madeira
P23	1	2,80x2,80	2,80x2,80	Alumínio perfil madeira
P24	1	5,00x2,80	5,00x2,80	Alumínio perfil madeira
P25	1	3,98x2,80	3,98x2,80	Alumínio perfil madeira
P26	1	7,20x2,80	7,20x2,80	Alumínio perfil madeira
P27	1	7,55x2,80	7,55x2,80	Alumínio perfil madeira
P28	1	11,85x2,80	11,85x2,80	Alumínio perfil madeira
P29	1	9,25x2,80	9,25x2,80	Alumínio perfil madeira
P30	1	7,80x2,80	7,80x2,80	Alumínio perfil madeira
P31	1	14,30x2,80	14,30x2,80	Alumínio perfil madeira
P32	1	4,50x2,80	4,50x2,80	Madeira
P33	1	4,00x2,75	4,00x2,75	Madeira
P34	1	2,85x2,80	2,85x2,80	Madeira
P35	1	2,60x2,80	2,60x2,80	Madeira
P36	1	7,25x2,80	7,25x2,80	Alumínio perfil madeira
P37	1	11,50x2,80	11,50x2,80	Alumínio perfil madeira
P38	1	6,00x2,80	6,00x2,80	Alumínio perfil madeira
P39	1	7,30x2,80	7,30x2,80	Alumínio perfil madeira
P40	1	3,51x2,80	3,51x2,80	Madeira
P41	1	3,63x2,80	3,63x2,80	Madeira
P42	1	6,65x2,80	6,65x2,80	Alumínio perfil madeira
P43	1	3,55x2,80	3,55x2,80	Madeira
P44	1	2,00x2,80	2,00x2,80	Alumínio perfil madeira
P45	1	2,30x2,80	2,30x2,80	Alumínio perfil madeira
P46	1	1,40x2,10	1,20x2,15	Madeira



02 - Tabela de Janelas				
ID	QNT	Tamanho L x A	Peitoris	Material
J01	1	1,00x2,50	0,30	Vidro incolor
J01	1	4,61x0,70	2,30	Vidro incolor
J01	1	8,30x2,80	0,00	Vidro incolor
J02	1	2,00x0,60	0,10	<Indefinido>
J02	1	4,00x2,10	0,70	Vidro incolor
J03	1	2,00x0,60	0,10	<Indefinido>
J03	2	3,00x2,10	0,70	Vidro incolor
J04	1	0,40x0,17	0,60	Vidro incolor
J04	2	0,60x0,80	1,60	Vidro incolor
J05	1	3,80x2,10	0,70	Vidro incolor
J06	1	3,00x1,50	1,15	Vidro incolor
J07	2	0,80x0,80	1,60	Vidro incolor
J08	1	2,80x0,55	2,25	Vidro incolor
J08	3	2,80x0,50	2,30	Vidro incolor
J09	2	0,80x1,50	1,30	Vidro incolor
J09	2	0,85x1,50	1,30	Vidro incolor
J10	4	1,50x2,10	0,70	Vidro incolor
J11	1	4,60x0,70	2,30	Vidro incolor
J12	2	3,15x0,70	2,30	Vidro incolor
J13	1	2,60x2,10	0,70	Vidro incolor
J14	1	2,15x2,10	0,70	Vidro incolor
J15	1	1,40x2,10	0,70	Vidro incolor
J16	1	3,25x2,10	0,70	Vidro incolor
J17	4	0,80x0,80	1,60	Vidro incolor
J18	1	1,10x2,30	0,50	Vidro incolor
J18	1	1,30x2,30	0,50	Vidro incolor
J19	1	1,40x2,80	0,00	Vidro incolor
J20	1	9,00x2,80	0,00	Vidro incolor
J21	1	3,55x2,80	0,00	Vidro incolor
J22	1	7,80x2,80	0,00	Vidro incolor
J23	1	1,80x2,80	0,00	Vidro incolor
J24	1	4,15x2,80	0,00	Vidro incolor
J25	1	2,85x2,80	0,00	Vidro incolor
J26	1	11,85x2,80	0,00	Vidro incolor
J27	1	7,55x2,80	0,00	Vidro incolor
J28	1	2,85x2,80	0,00	Vidro incolor
J29	1	4,15x2,80	0,00	Vidro incolor
J30	1	4,05x2,80	0,00	Vidro incolor
J31	1	5,00x2,80	0,00	Vidro incolor
J32	1	2,80x2,80	0,00	Vidro incolor
J33	1	11,50x2,80	0,00	Vidro incolor
J34	1	4,20x2,80	0,00	Vidro incolor
J35	1	1,50x2,80	0,00	Vidro incolor
J39	1	2,65x2,80	0,00	Vidro incolor
J40	1	4,40x2,80	0,00	Vidro incolor
J41	1	7,30x2,80	0,00	Vidro incolor
J42	1	6,90x2,50	0,30	Vidro incolor
J43	1	4,05x2,80	0,00	Vidro incolor
J44	1	2,40x2,80	0,00	Vidro incolor
J45	1	3,50x2,10	0,70	Vidro incolor
J46	1	4,90x2,10	0,70	Vidro incolor
J47	1	2,00x0,55	1,10	Vidro incolor
J48	1	2,50x0,55	1,10	Vidro incolor

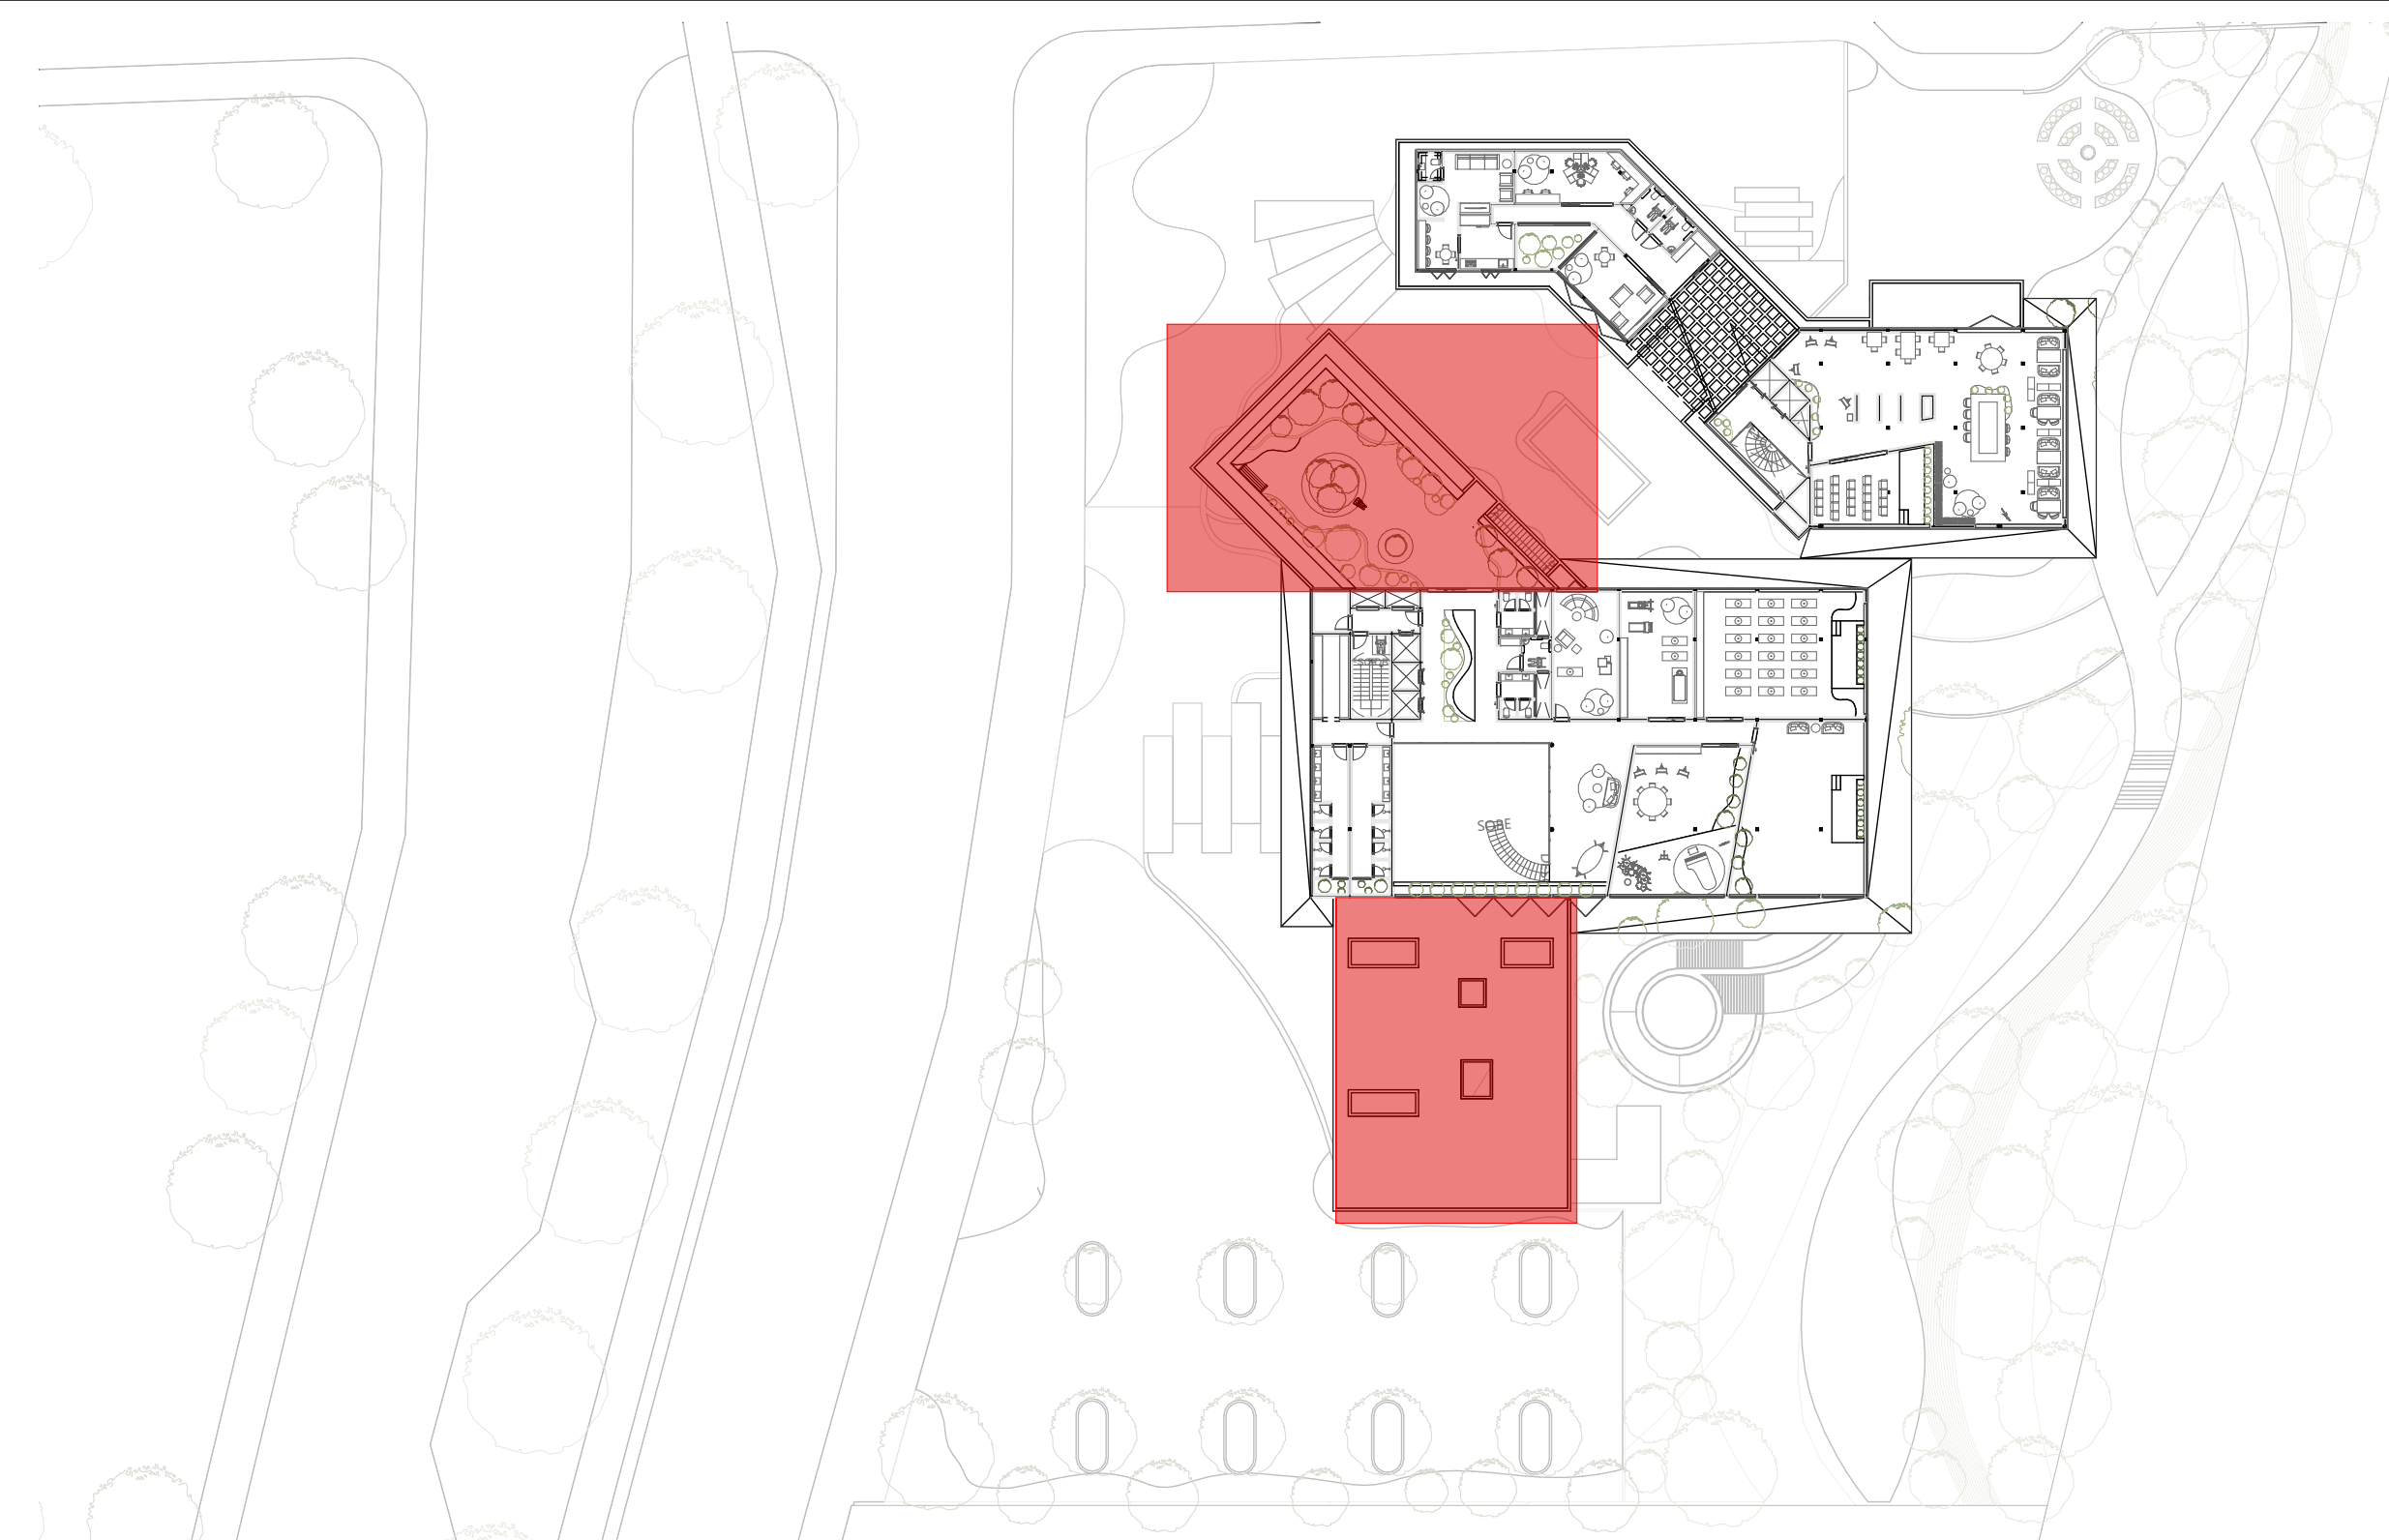



PLANTA CHAVE
ESC. 1/500

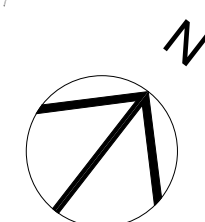


PLANTA TÉCNICA - TERRAÇO VERDE - SUPERIOR
ESC. 1/75

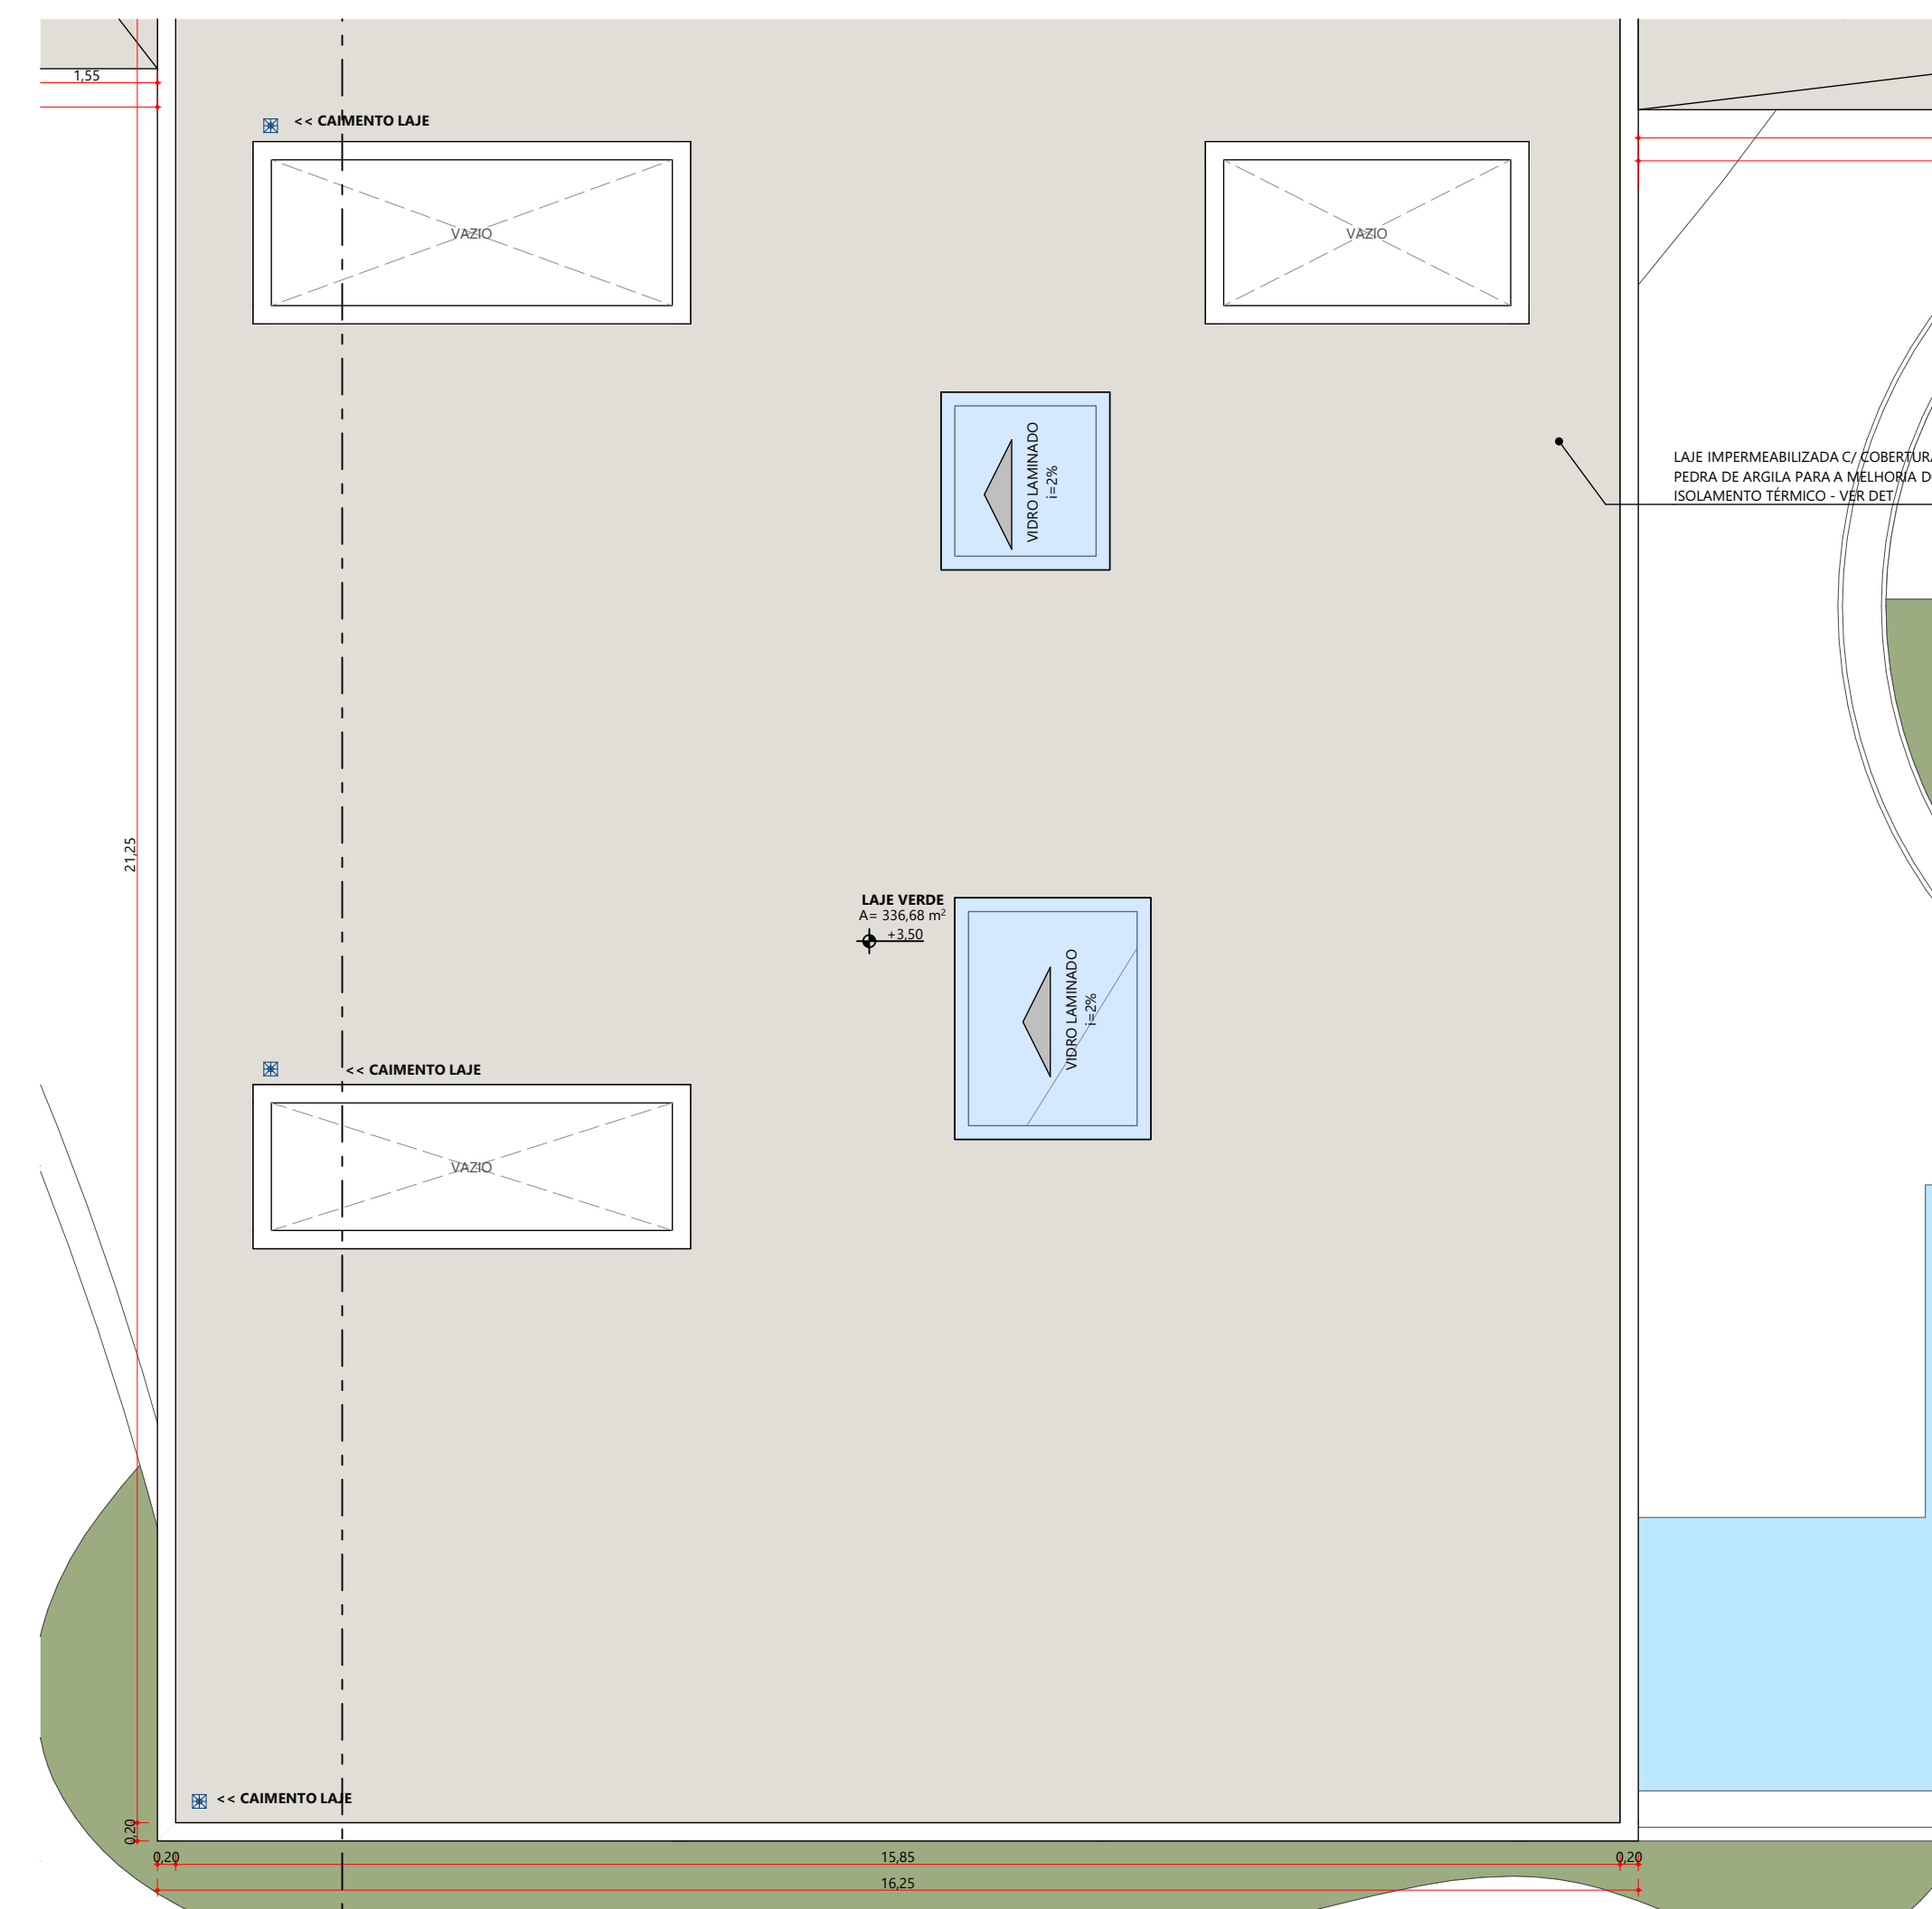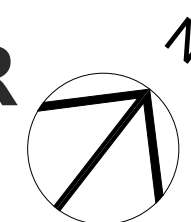


PLANTA TÉCNICA - LAJE IMPERMEABILIZADA-SUPERIOR
ESC. 1/75

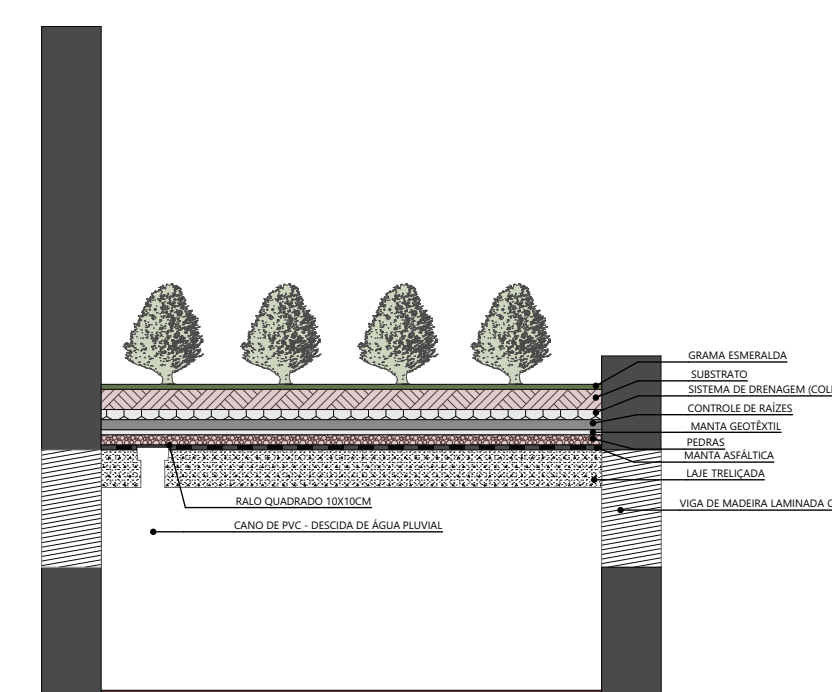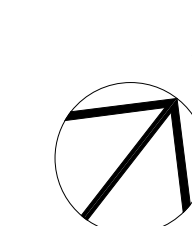


DETALHE TELHADO VERDE- CORTE SEM ESCALA

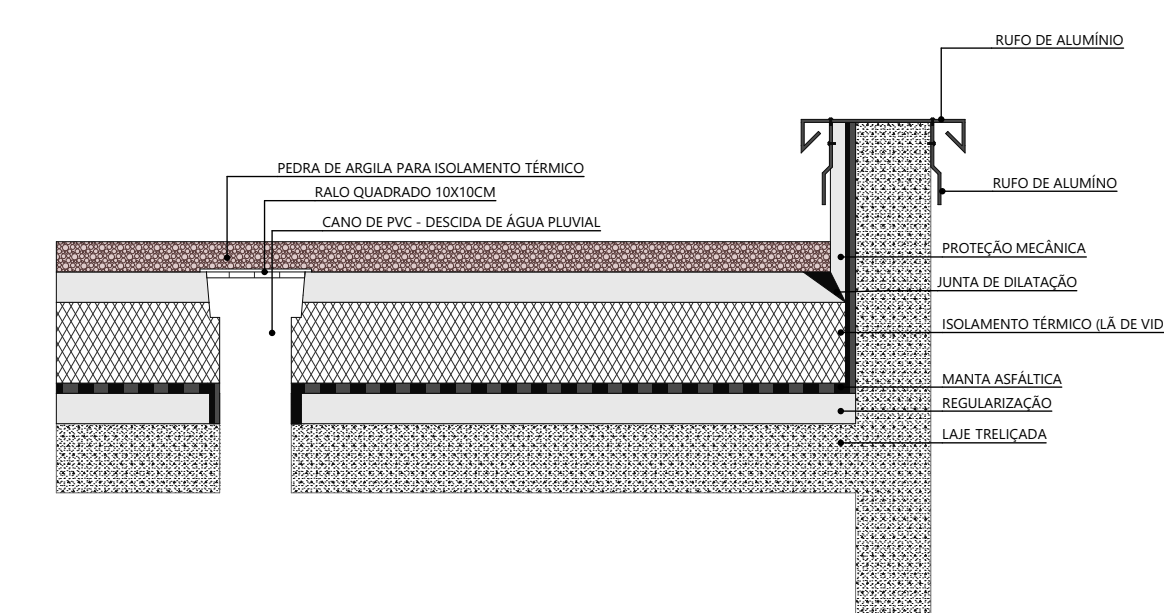


DETALHE LAJE IMPERMEABILIZADA C/ CAMADA DE PEDRA- CORTE SEM ESCALA

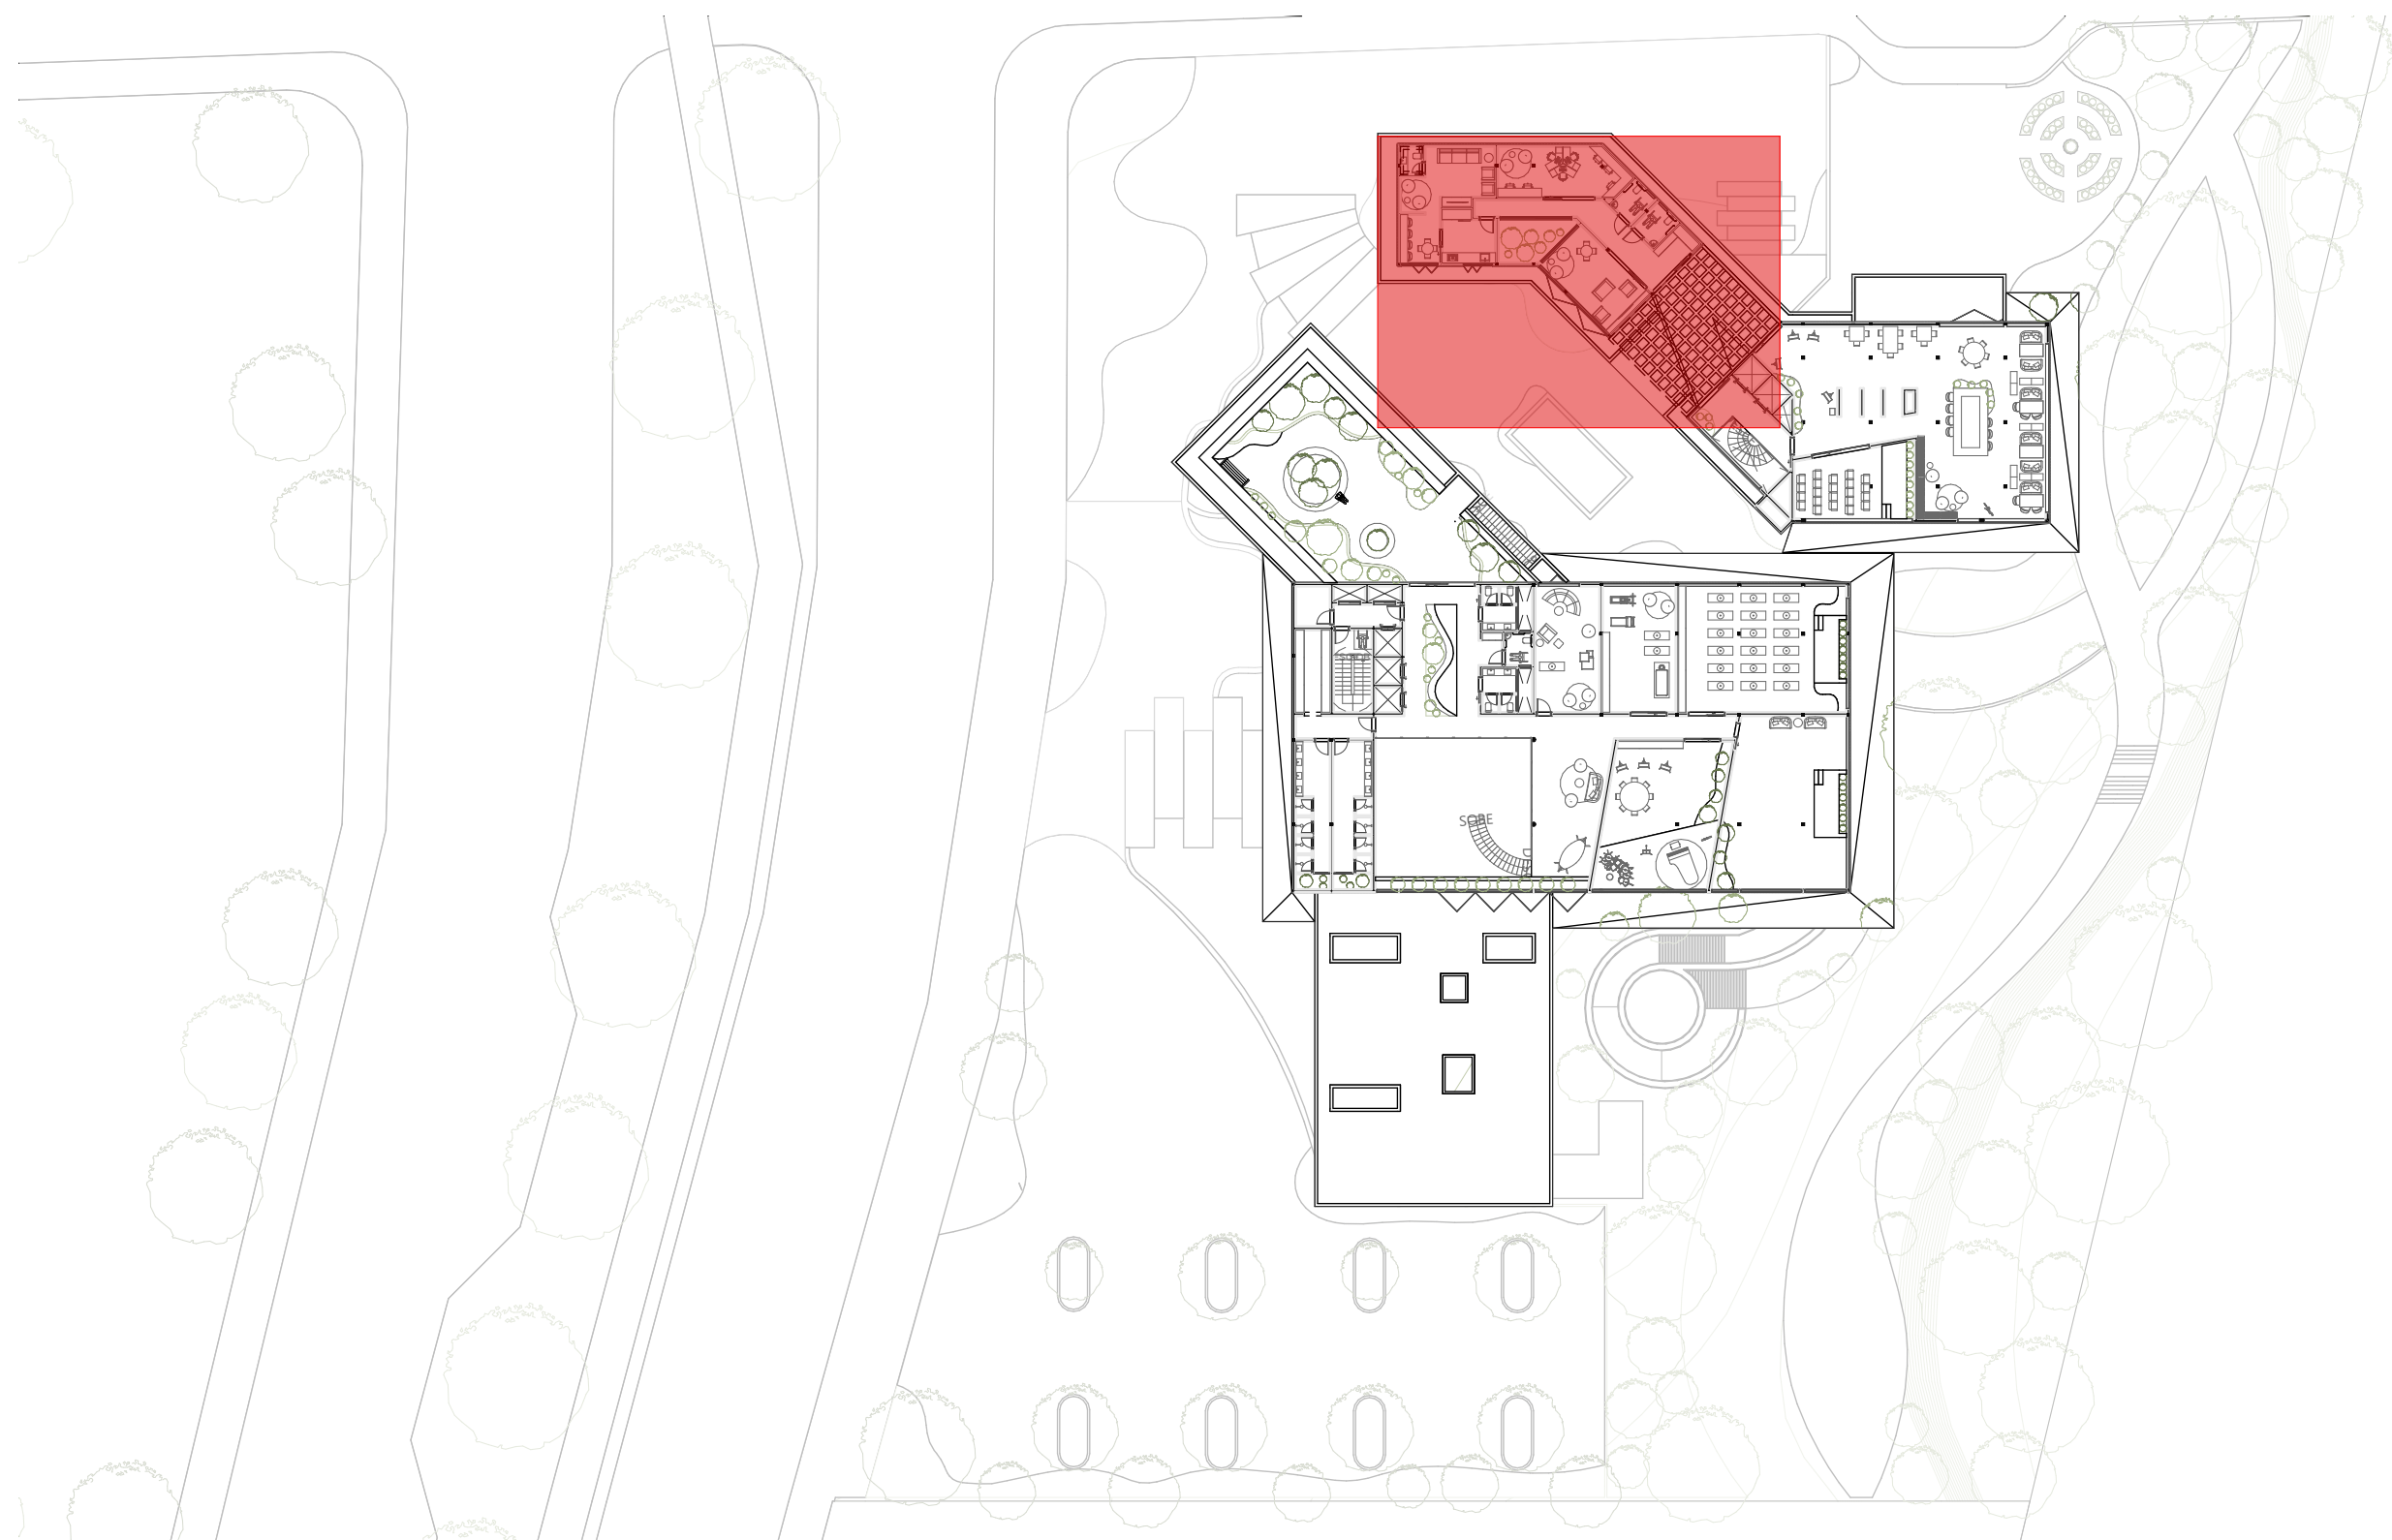

PLANTA CHAVE
ESC. 1/500

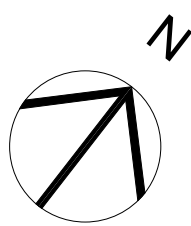


PLANTA TÉCNICA - BLOCO 02 - SUPERIOR
ESC. 1/75

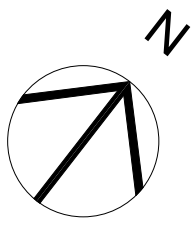



01 - Tabela de Portas				
ID	QNT	Tamanho nominal	Tamanho do Vão	Material
P01	1	0,90x2,10	1,00x2,15	Madeira
P01	1	5,40x2,80	5,40x2,80	Madeira
P01	1	6,00x3,40	6,00x3,40	Alumínio perfil madeira
P01	1	6,30x3,00	6,30x3,00	Madeira
P02	1	4,80x1,70	4,80x1,70	Madeira
P02	27	0,90x2,10	1,00x2,15	Madeira
P03	1	1,50x2,80	1,50x2,80	Madeira
P04	1	0,80x2,10	0,80x2,15	Madeira
P04	1	1,40x2,10	1,20x2,15	Madeira
P04	10	0,90x2,10	1,00x2,15	Madeira
P05	17	0,70x2,10	0,80x2,15	Madeira
P06	10	0,80x2,10	0,90x2,15	Aço Galvanizado
P07	1	2,65x2,80	2,65x2,80	Madeira
P08	1	5,80x3,00	5,80x3,00	Madeira
P09	1	5,75x3,00	5,75x3,00	Madeira
P10	1	12,20x3,05	12,20x3,05	Madeira
P11	1	8,70x3,05	8,70x3,05	Madeira
P12	1	0,90x3,00	1,00x3,05	Alumínio perfil preto
P12	2	1,00x3,00	1,10x3,05	Madeira
P13	1	4,00x3,00	4,00x3,00	Madeira
P14	1	4,00x2,84	4,00x2,84	Madeira
P14	1	7,00x3,00	7,00x3,00	Madeira
P15	4	0,80x2,10	0,90x2,15	Madeira
P16	2	0,70x2,10	0,80x2,15	Madeira
P17	1	2,60x2,80	2,60x2,80	Madeira
P18	1	5,00x2,80	5,00x2,80	Madeira
P19	1	2,53x2,80	2,53x2,80	Madeira
P20	1	4,00x2,80	4,00x2,80	Madeira
P21	1	8,61x2,30	8,61x2,30	Madeira
P22	3	2,50x2,75	2,50x2,75	Madeira
P23	1	2,80x2,80	2,80x2,80	Alumínio perfil madeira
P24	1	5,00x2,80	5,00x2,80	Alumínio perfil madeira
P25	1	3,98x2,80	3,98x2,80	Alumínio perfil madeira
P26	1	7,20x2,80	7,20x2,80	Alumínio perfil madeira
P27	1	7,55x2,80	7,55x2,80	Alumínio perfil madeira
P28	1	11,85x2,80	11,85x2,80	Alumínio perfil madeira
P29	1	9,25x2,80	9,25x2,80	Alumínio perfil madeira
P30	1	7,80x2,80	7,80x2,80	Alumínio perfil madeira
P31	1	14,30x2,80	14,30x2,80	Alumínio perfil madeira
P32	1	4,50x2,80	4,50x2,80	Madeira
P33	1	4,00x2,75	4,00x2,75	Madeira
P34	1	2,85x2,80	2,85x2,80	Madeira
P35	1	2,60x2,80	2,60x2,80	Madeira
P36	1	7,25x2,80	7,25x2,80	Alumínio perfil madeira
P37	1	11,50x2,80	11,50x2,80	Alumínio perfil madeira
P38	1	6,00x2,80	6,00x2,80	Alumínio perfil madeira
P39	1	7,30x2,80	7,30x2,80	Alumínio perfil madeira
P40	1	3,51x2,80	3,51x2,80	Madeira
P41	1	3,63x2,80	3,63x2,80	Madeira
P42	1	6,65x2,80	6,65x2,80	Alumínio perfil madeira
P43	1	3,55x2,80	3,55x2,80	Madeira
P44	1	2,00x2,80	2,00x2,80	Alumínio perfil madeira
P45	1	2,50x2,80	2,50x2,80	Alumínio perfil madeira
P46	1	1,40x2,10	1,20x2,15	Madeira

02 - Tabela de Janelas				
ID	QNT	Tamanho L x A	Perfíl	Material
J01	1	1,00x2,50	0,30	Vidro incolor
J01	1	4,61x0,70	2,30	Vidro incolor
J01	1	8,30x2,80	0,00	Vidro incolor
J02	1	2,00x0,60	0,10	<Indefinido>
J02	1	4,00x2,10	0,70	Vidro incolor
J03	1	2,00x0,60	0,10	<Indefinido>
J03	2	3,00x2,10	0,70	Vidro incolor
J04	1	0,40x0,17	0,60	Vidro incolor
J04	2	0,60x0,80	1,60	Vidro incolor
J05	1	3,80x2,10	0,70	Vidro incolor
J06	1	3,00x1,50	1,15	Vidro incolor
J07	2	0,80x0,80	1,60	Vidro incolor
J08	1	2,80x0,55	2,25	Vidro incolor
J08	3	2,80x0,50	2,30	Vidro incolor
J09	2	0,80x1,50	1,30	Vidro incolor
J09	2	0,85x1,50	1,30	Vidro incolor
J10	4	1,50x2,10	0,70	Vidro incolor
J11	1	4,60x0,70	2,30	Vidro incolor
J12	2	3,15x0,70	2,30	Vidro incolor
J13	1	2,60x2,10	0,70	Vidro incolor
J14	1	2,15x2,10	0,70	Vidro incolor
J15	1	1,40x2,10	0,70	Vidro incolor
J16	1	3,25x2,10	0,70	Vidro incolor
J17	4	0,80x0,80	1,60	Vidro incolor
J18	1	1,10x2,30	0,50	Vidro incolor
J18	1	1,30x2,30	0,50	Vidro incolor
J19	1	1,40x2,80	0,00	Vidro incolor
J20	1	9,00x2,80	0,00	Vidro incolor
J21	1	3,55x2,80	0,00	Vidro incolor
J22	1	7,80x2,80	0,00	Vidro incolor
J23	1	1,80x2,80	0,00	Vidro incolor
J24	1	4,15x2,80	0,00	Vidro incolor
J25	1	2,85x2,80	0,00	Vidro incolor
J26	1	11,80x2,80	0,00	Vidro incolor
J27	1	7,55x2,80	0,00	Vidro incolor
J28	1	2,85x2,80	0,00	Vidro incolor
J29	1	4,15x2,80	0,00	Vidro incolor
J30	1	4,05x2,80	0,00	Vidro incolor
J31	1	5,00x2,80	0,00	Vidro incolor
J32	1	2,80x2,80	0,00	Vidro incolor
J33	1	11,50x2,80	0,00	Vidro incolor
J34	1	4,20x2,80	0,00	Vidro incolor
J35	1	1,50x2,80	0,00	Vidro incolor
J39	1	2,65x2,80	0,00	Vidro incolor
J40	1	4,40x2,80	0,00	Vidro incolor
J41	1	7,30x2,80	0,00	Vidro incolor
J42	1	6,90x2,50	0,30	Vidro incolor
J43	1	4,05x2,80	0,00	Vidro incolor
J44	1	2,40x2,80	0,00	Vidro incolor
J45	1	3,50x2,10	0,70	Vidro incolor
J46	1	4,90x2,10	0,70	Vidro incolor
J47	1	2,00x0,55	1,10	Vidro incolor
J48	1	2,50x0,55	1,10	Vidro incolor




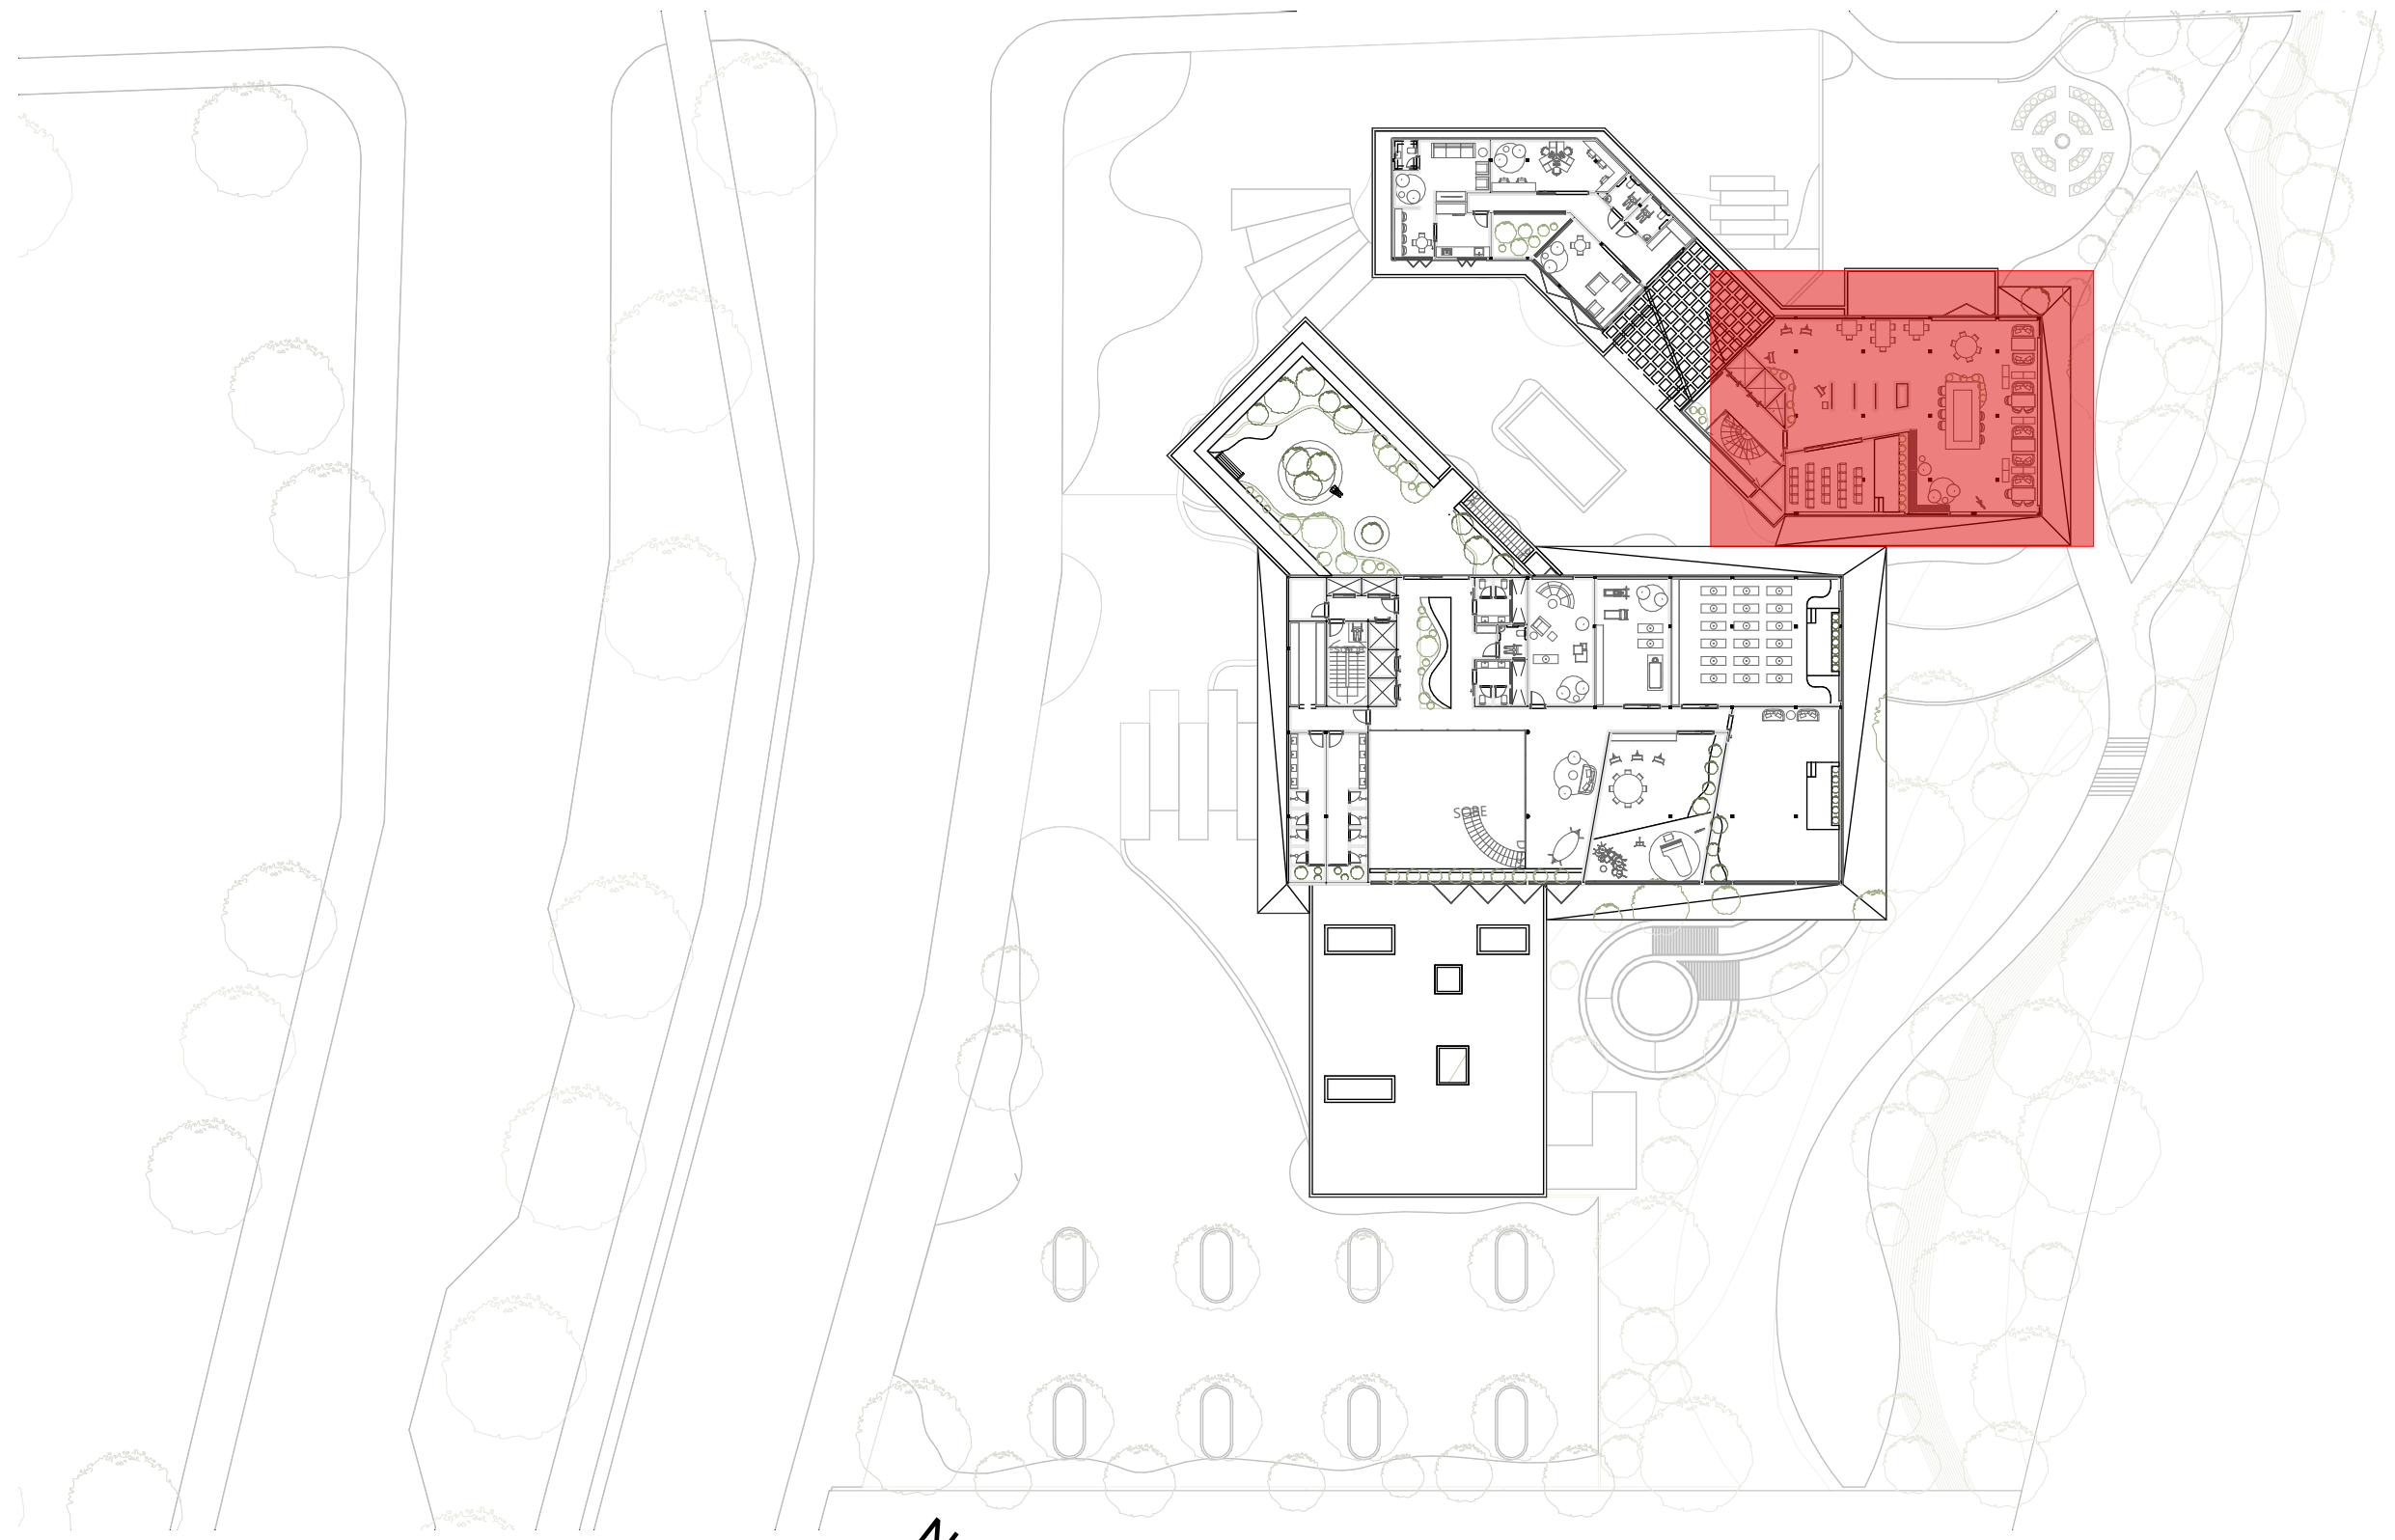

PLANTA CHAVE
ESC. 1/500

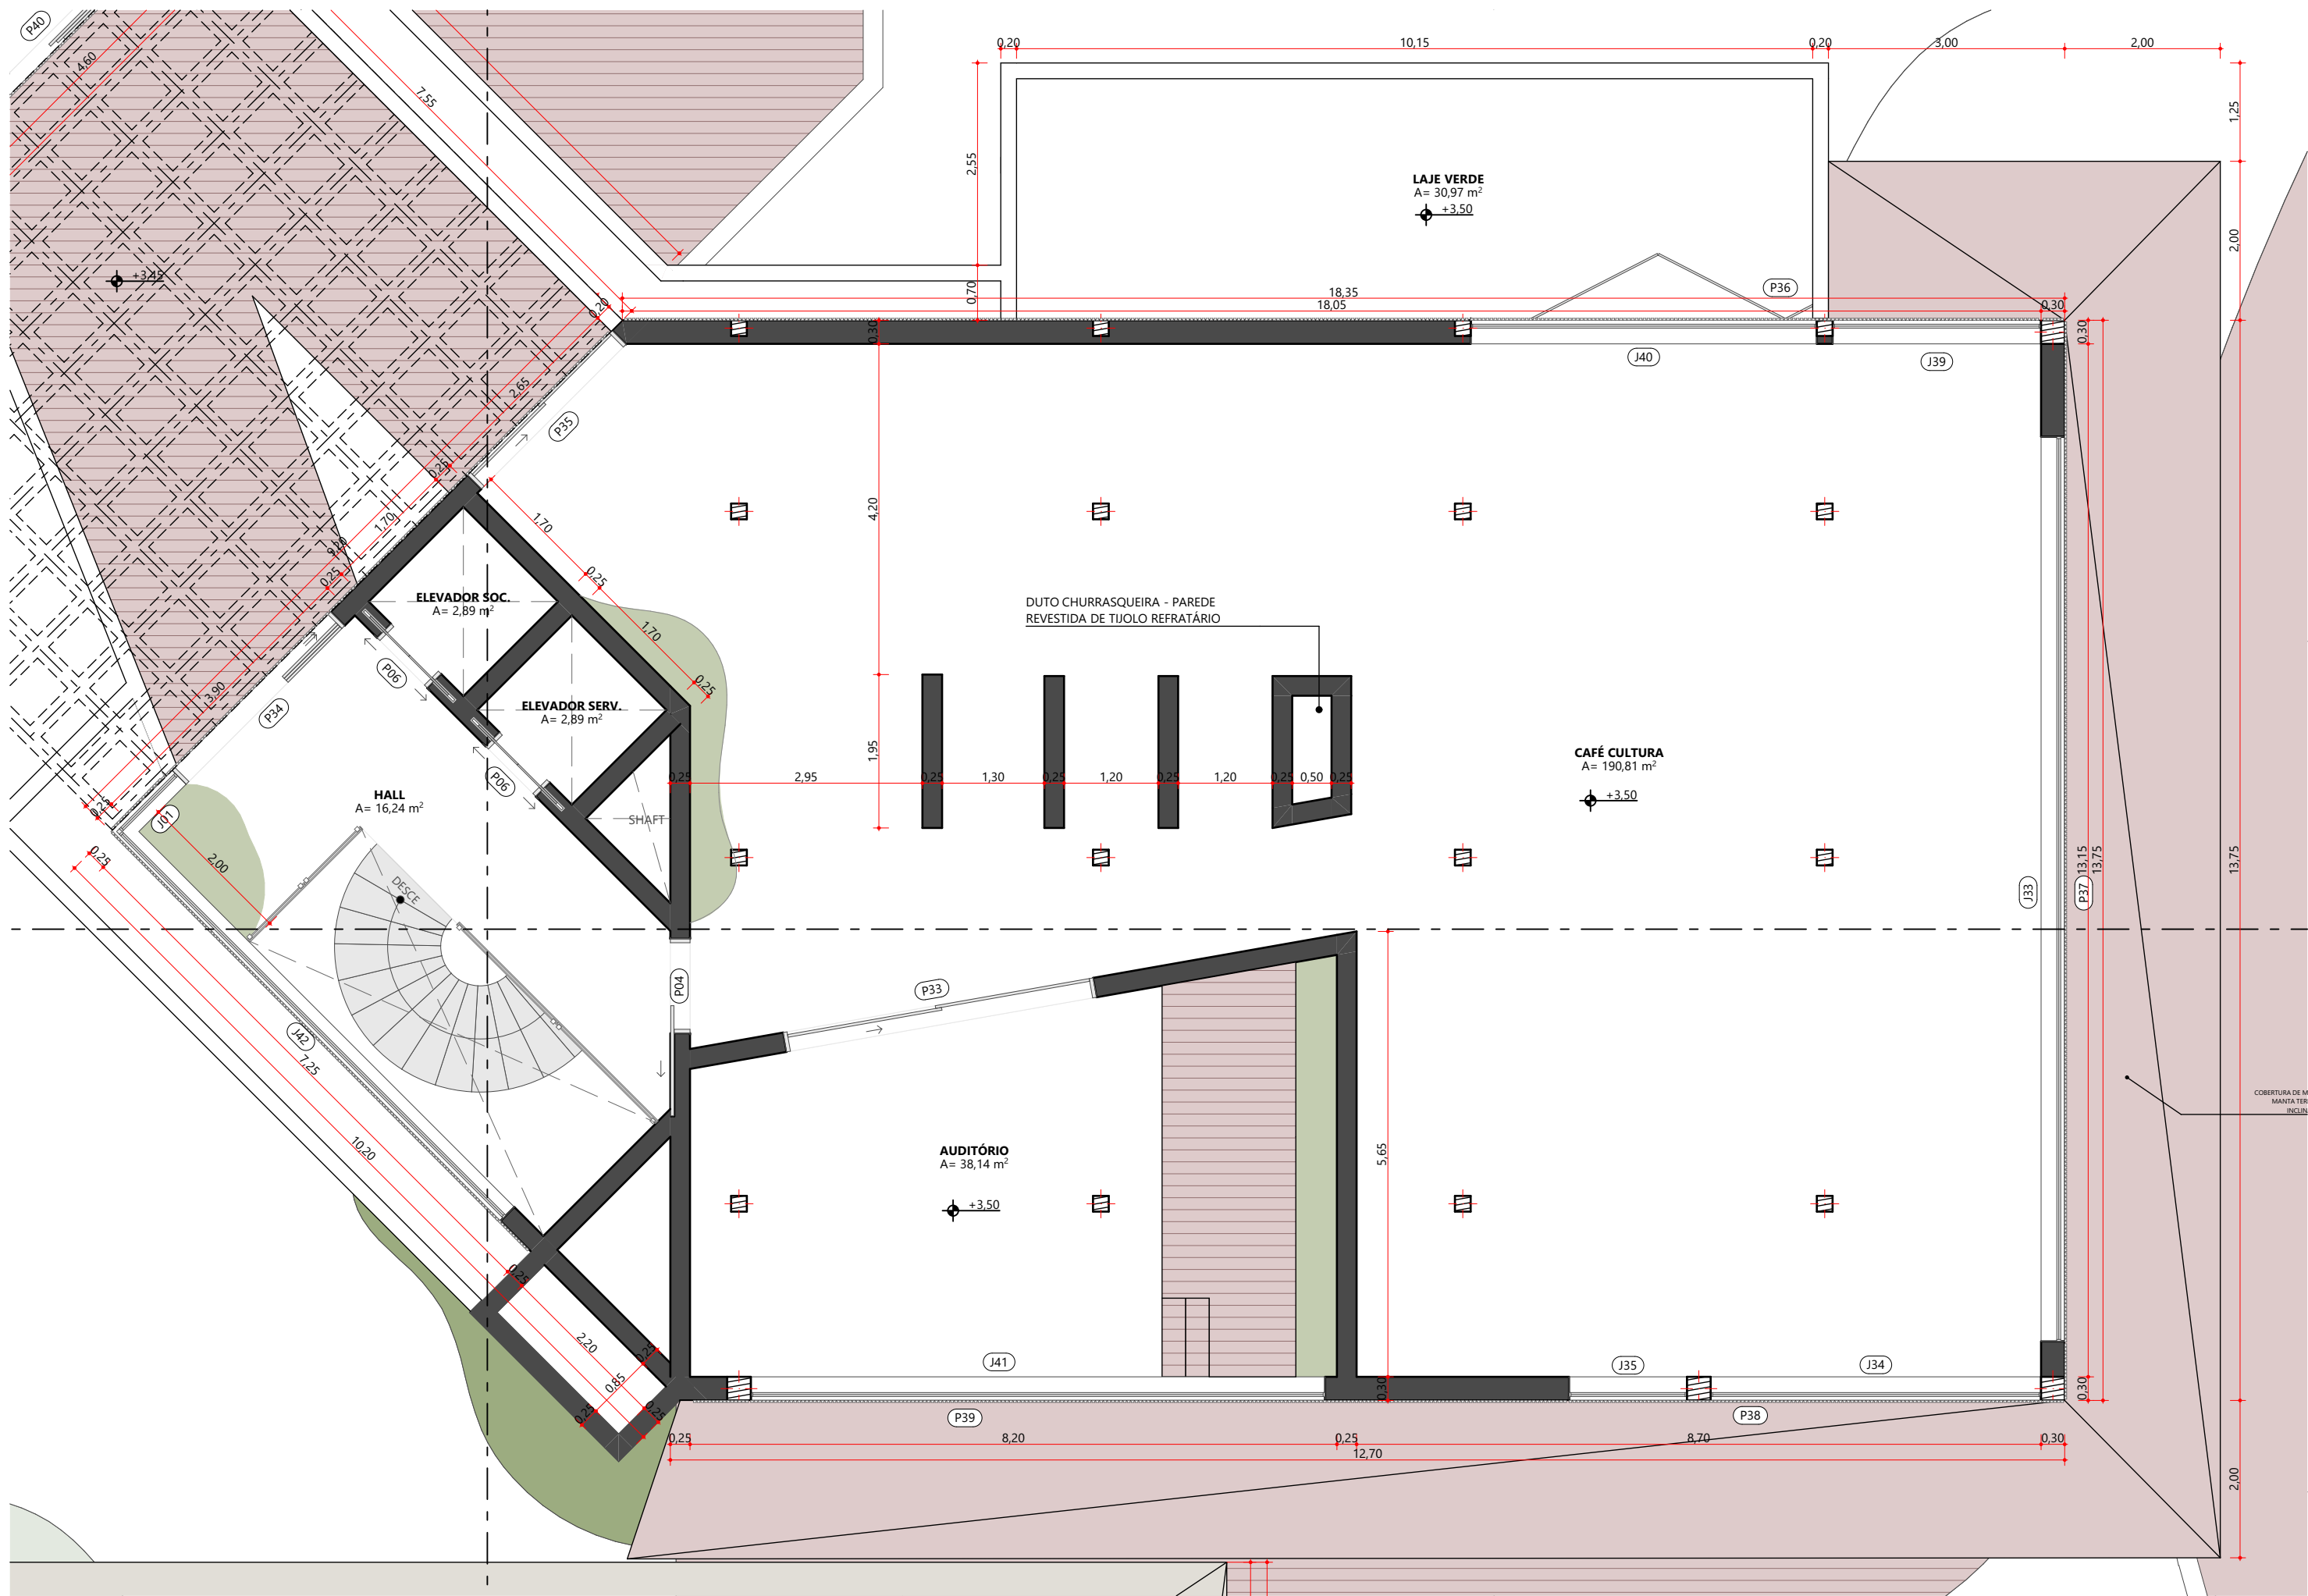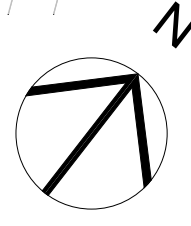


PLANTA TÉCNICA - BLOCO 03 - SUPERIOR
ESC. 1/75

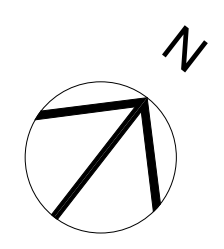


01 - Tabela de Portas				
ID	QNT	Tamanho nominal	Tamanho do Vão	Material
P01	1	0,90x2,10	1,00x2,15	Madeira
P01	1	5,40x2,80	5,40x2,80	Madeira
P01	1	6,00x3,40	6,00x3,40	Alumínio perfil madeira
P01	1	6,30x3,00	6,30x3,00	Madeira
P02	1	4,80x1,70	4,80x1,70	Madeira
P02	27	0,90x2,10	1,00x2,15	Madeira
P03	1	1,50x2,80	1,50x2,80	Madeira
P04	1	0,80x2,10	0,80x2,15	Madeira
P04	1	1,40x2,10	1,20x2,15	Madeira
P04	10	0,90x2,10	1,00x2,15	Madeira
P05	17	0,70x2,10	0,80x2,15	Madeira
P06	10	0,80x2,10	0,90x2,15	Aço Galvanizado
P07	1	2,65x2,80	2,65x2,80	Madeira
P08	1	5,80x3,00	5,80x3,00	Madeira
P09	1	5,75x3,00	5,75x3,00	Madeira
P10	1	12,20x3,05	12,20x3,05	Madeira
P11	1	8,70x3,05	8,70x3,05	Madeira
P12	1	0,90x3,00	1,00x3,05	Alumínio perfil preto
P12	2	1,00x3,00	1,10x3,05	Madeira
P13	1	4,00x3,00	4,00x3,00	Madeira
P14	1	4,00x2,84	4,00x2,84	Madeira
P14	1	7,00x3,00	7,00x3,00	Madeira
P15	4	0,80x2,10	0,90x2,15	Madeira
P16	2	0,70x2,10	0,80x2,15	Madeira
P17	1	2,60x2,80	2,60x2,80	Madeira
P18	1	5,00x2,80	5,00x2,80	Madeira
P19	1	2,53x2,80	2,53x2,80	Madeira
P20	1	4,00x2,80	4,00x2,80	Madeira
P21	1	8,61x2,30	8,61x2,30	Madeira
P22	3	2,50x2,75	2,50x2,75	Madeira
P23	1	2,80x2,80	2,80x2,80	Alumínio perfil madeira
P24	1	5,00x2,80	5,00x2,80	Alumínio perfil madeira
P25	1	3,98x2,80	3,98x2,80	Alumínio perfil madeira
P26	1	7,20x2,80	7,20x2,80	Alumínio perfil madeira
P27	1	7,55x2,80	7,55x2,80	Alumínio perfil madeira
P28	1	11,85x2,80	11,85x2,80	Alumínio perfil madeira
P29	1	9,25x2,80	9,25x2,80	Alumínio perfil madeira
P30	1	7,80x2,80	7,80x2,80	Alumínio perfil madeira
P31	1	14,30x2,80	14,30x2,80	Alumínio perfil madeira
P32	1	4,50x2,80	4,50x2,80	Madeira
P33	1	4,00x2,75	4,00x2,75	Madeira
P34	1	2,85x2,80	2,85x2,80	Madeira
P35	1	2,60x2,80	2,60x2,80	Madeira
P36	1	7,25x2,80	7,25x2,80	Alumínio perfil madeira
P37	1	11,50x2,80	11,50x2,80	Alumínio perfil madeira
P38	1	6,00x2,80	6,00x2,80	Alumínio perfil madeira
P39	1	7,30x2,80	7,30x2,80	Alumínio perfil madeira
P40	1	3,51x2,80	3,51x2,80	Madeira
P41	1	3,63x2,80	3,63x2,80	Madeira
P42	1	6,65x2,80	6,65x2,80	Alumínio perfil madeira
P43	1	3,55x2,80	3,55x2,80	Madeira
P44	1	2,00x2,80	2,00x2,80	Alumínio perfil madeira
P45	1	2,90x2,80	2,90x2,80	Alumínio perfil madeira
P46	1	1,40x2,10	1,20x2,15	Madeira


02 - Tabela de Janelas				
ID	QNT	Tamanho L x A	Perfíl	Material
J01	1	1,00x2,50	0,30	Vidro incolor
J01	1	4,61x0,70	2,30	Vidro incolor
J01	1	8,30x2,80	0,00	Vidro incolor
J02	1	2,00x0,60	0,10	<Indefinido>
J02	1	4,00x2,10	0,70	Vidro incolor
J03	1	2,00x0,60	0,10	<Indefinido>
J03	2	3,00x2,10	0,70	Vidro incolor
J04	1	0,40x0,17	0,60	Vidro incolor
J04	2	0,60x0,80	1,60	Vidro incolor
J05	1	3,80x2,10	0,70	Vidro incolor
J06	1	3,00x1,50	1,15	Vidro incolor
J07	2	0,80x0,80	1,60	Vidro incolor
J08	1	2,80x0,55	2,25	Vidro incolor
J08	3	2,80x0,50	2,30	Vidro incolor
J09	2	0,80x1,50	1,30	Vidro incolor
J09	2	0,85x1,50	1,30	Vidro incolor
J10	4	1,50x2,10	0,70	Vidro incolor
J11	1	4,60x0,70	2,30	Vidro incolor
J12	2	3,15x0,70	2,30	Vidro incolor
J13	1	2,60x2,10	0,70	Vidro incolor
J14	1	2,15x2,10	0,70	Vidro incolor
J15	1	1,40x2,10	0,70	Vidro incolor
J16	1	3,25x2,10	0,70	Vidro incolor
J17	4	0,80x0,80	1,60	Vidro incolor
J18	1	1,10x2,30	0,50	Vidro incolor
J18	1	1,30x2,30	0,50	Vidro incolor
J19	1	1,40x2,80	0,00	Vidro incolor
J20	1	9,00x2,80	0,00	Vidro incolor
J21	1	3,55x2,80	0,00	Vidro incolor
J22	1	7,80x2,80	0,00	Vidro incolor
J23	1	1,80x2,80	0,00	Vidro incolor
J24	1	4,15x2,80	0,00	Vidro incolor
J25	1	2,85x2,80	0,00	Vidro incolor
J26	1	11,85x2,80	0,00	Vidro incolor
J27	1	7,55x2,80	0,00	Vidro incolor
J28	1	2,85x2,80	0,00	Vidro incolor
J29	1	4,15x2,80	0,00	Vidro incolor
J30	1	4,05x2,80	0,00	Vidro incolor
J31	1	5,00x2,80	0,00	Vidro incolor
J32	1	2,80x2,80	0,00	Vidro incolor
J33	1	11,50x2,80	0,00	Vidro incolor
J34	1	4,20x2,80	0,00	Vidro incolor
J35	1	1,50x2,80	0,00	Vidro incolor
J36	1	2,65x2,80	0,00	Vidro incolor
J40	1	4,40x2,80	0,00	Vidro incolor
J41	1	7,30x2,80	0,00	Vidro incolor
J42	1	6,90x2,50	0,30	Vidro incolor
J43	1	4,05x2,80	0,00	Vidro incolor
J44	1	2,40x2,80	0,00	Vidro incolor
J45	1	3,50x2,10	0,70	Vidro incolor
J46	1	4,90x2,10	0,70	Vidro incolor
J47	1	2,00x0,55	1,10	Vidro incolor
J48	1	2,50x0,55	1,10	Vidro incolor

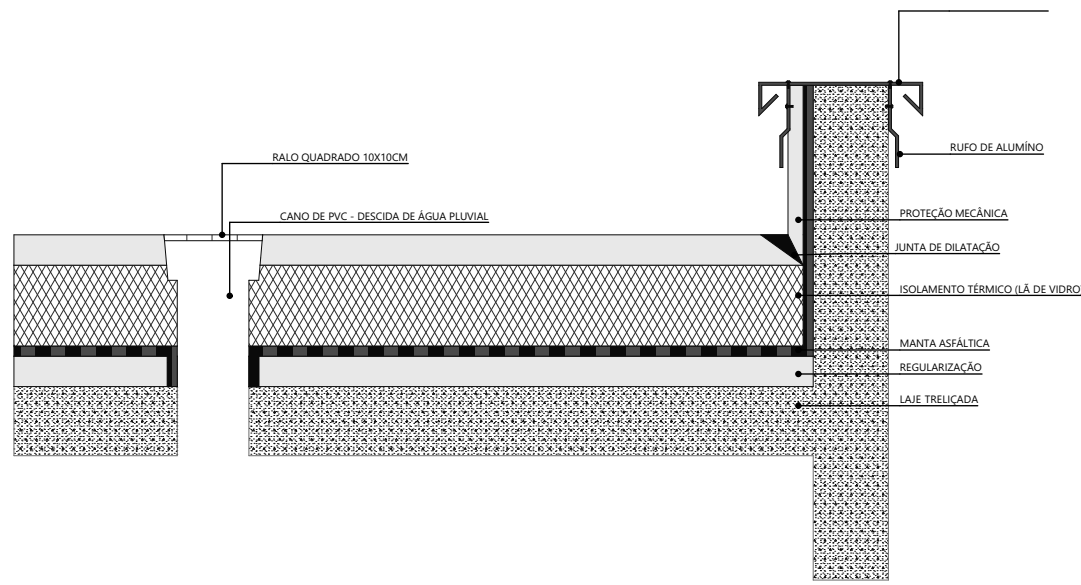


DETALHE LAJE IMPERMEABILIZADA - CORTE
SEM ESCALA

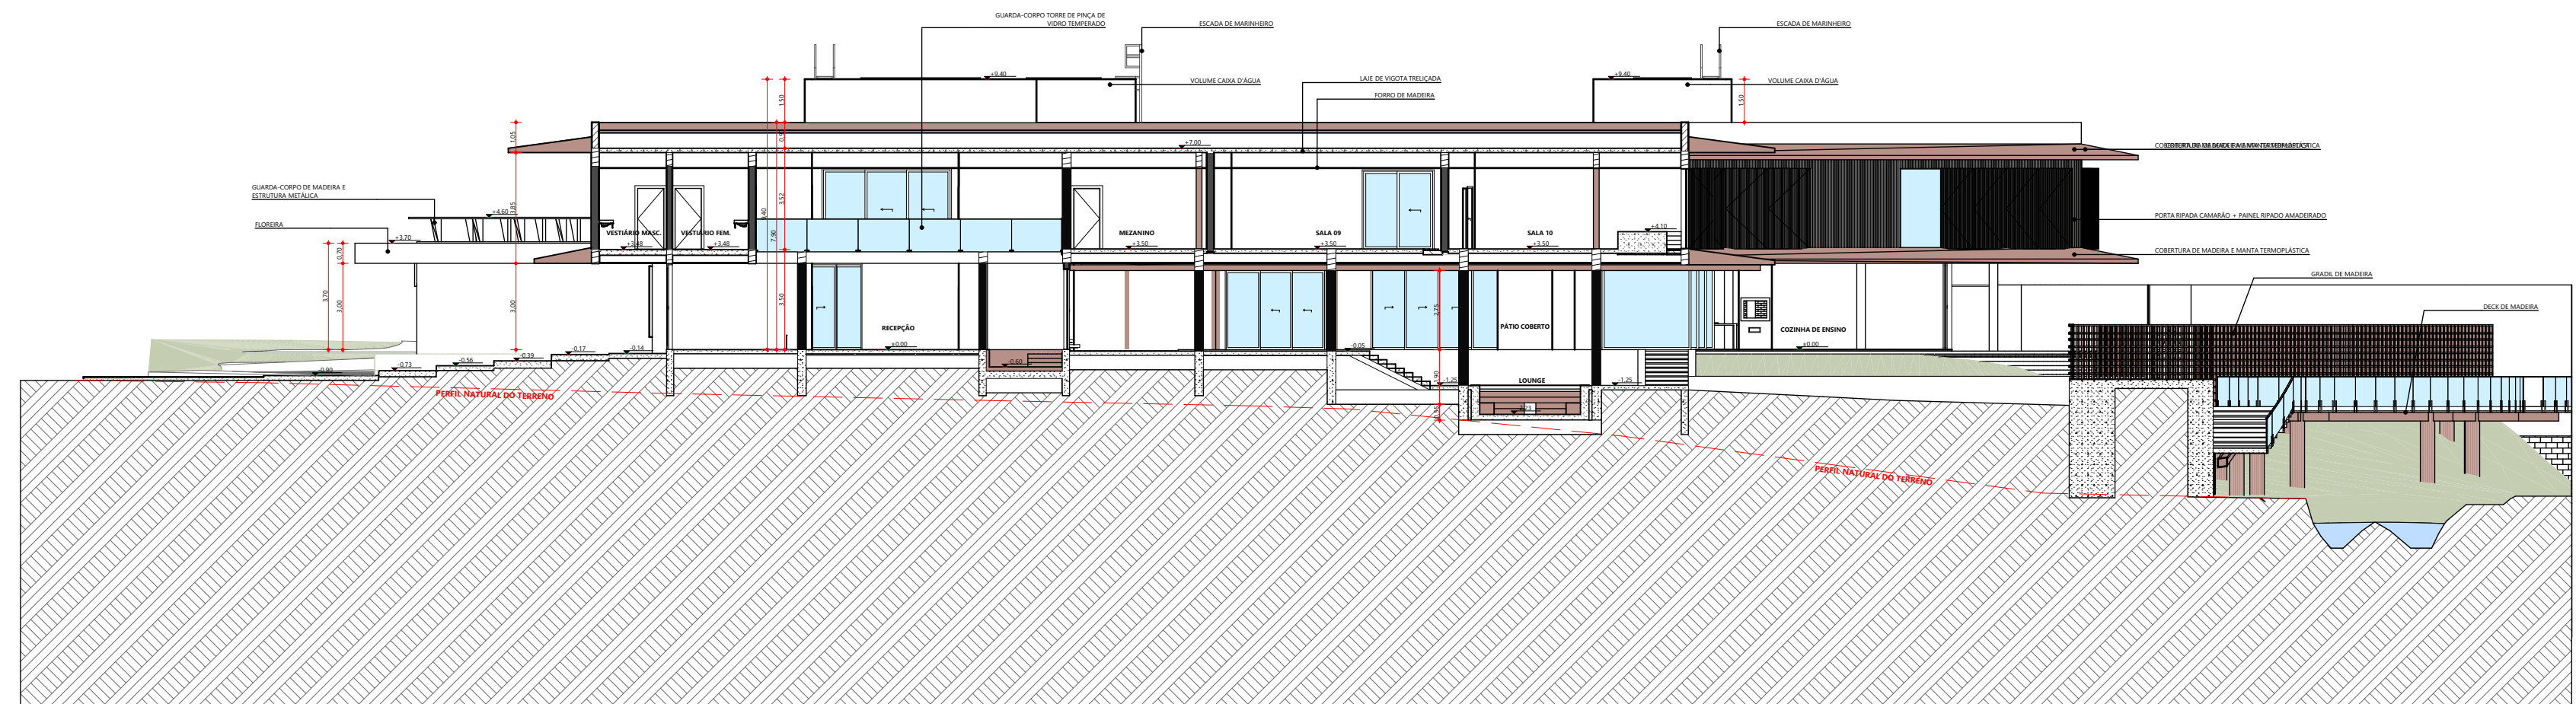


CORTE AA
ESC. 1/200

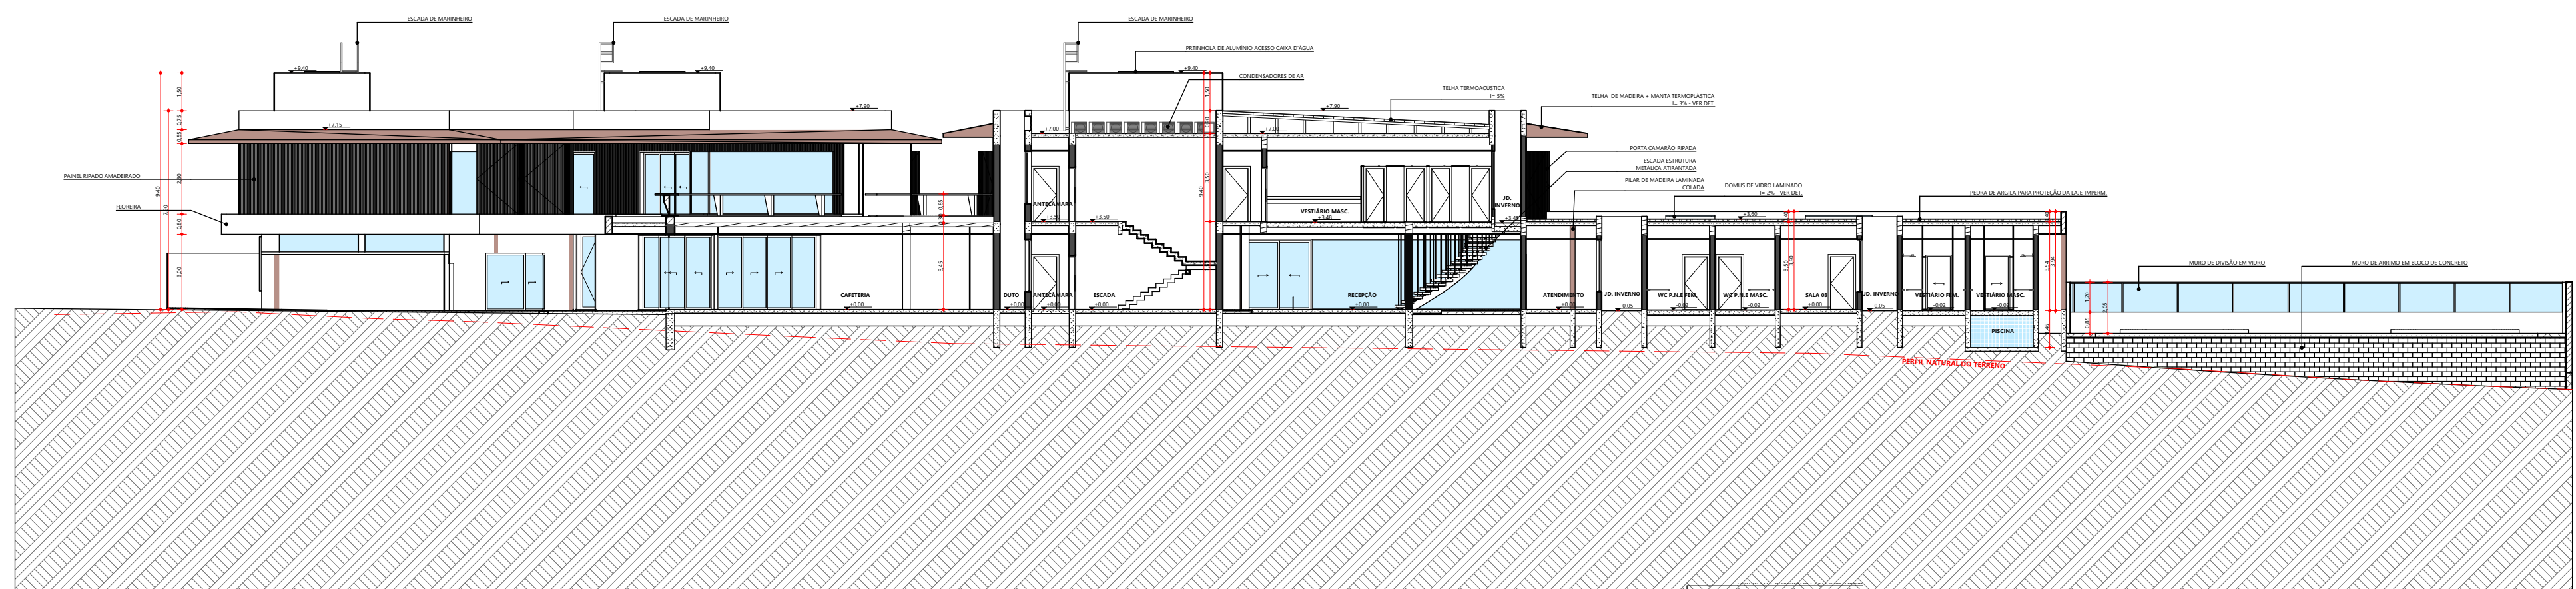

CORTE BB
ESC. 1/200

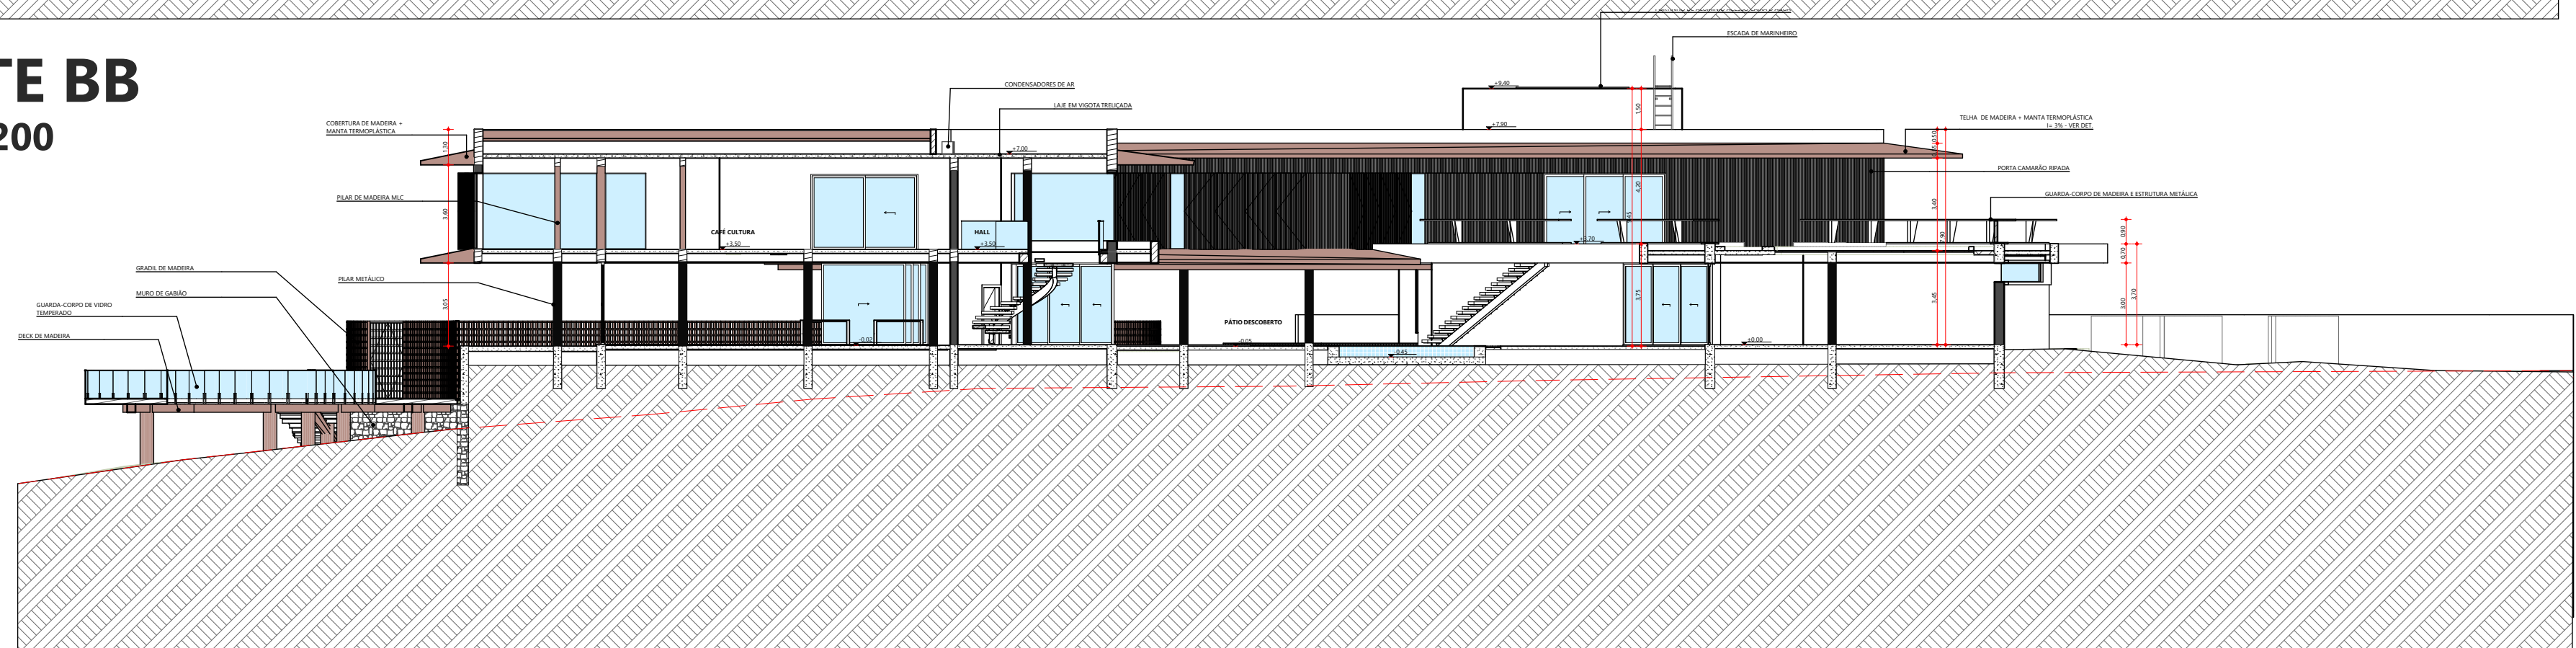

CORTE CC
ESC. 1/200

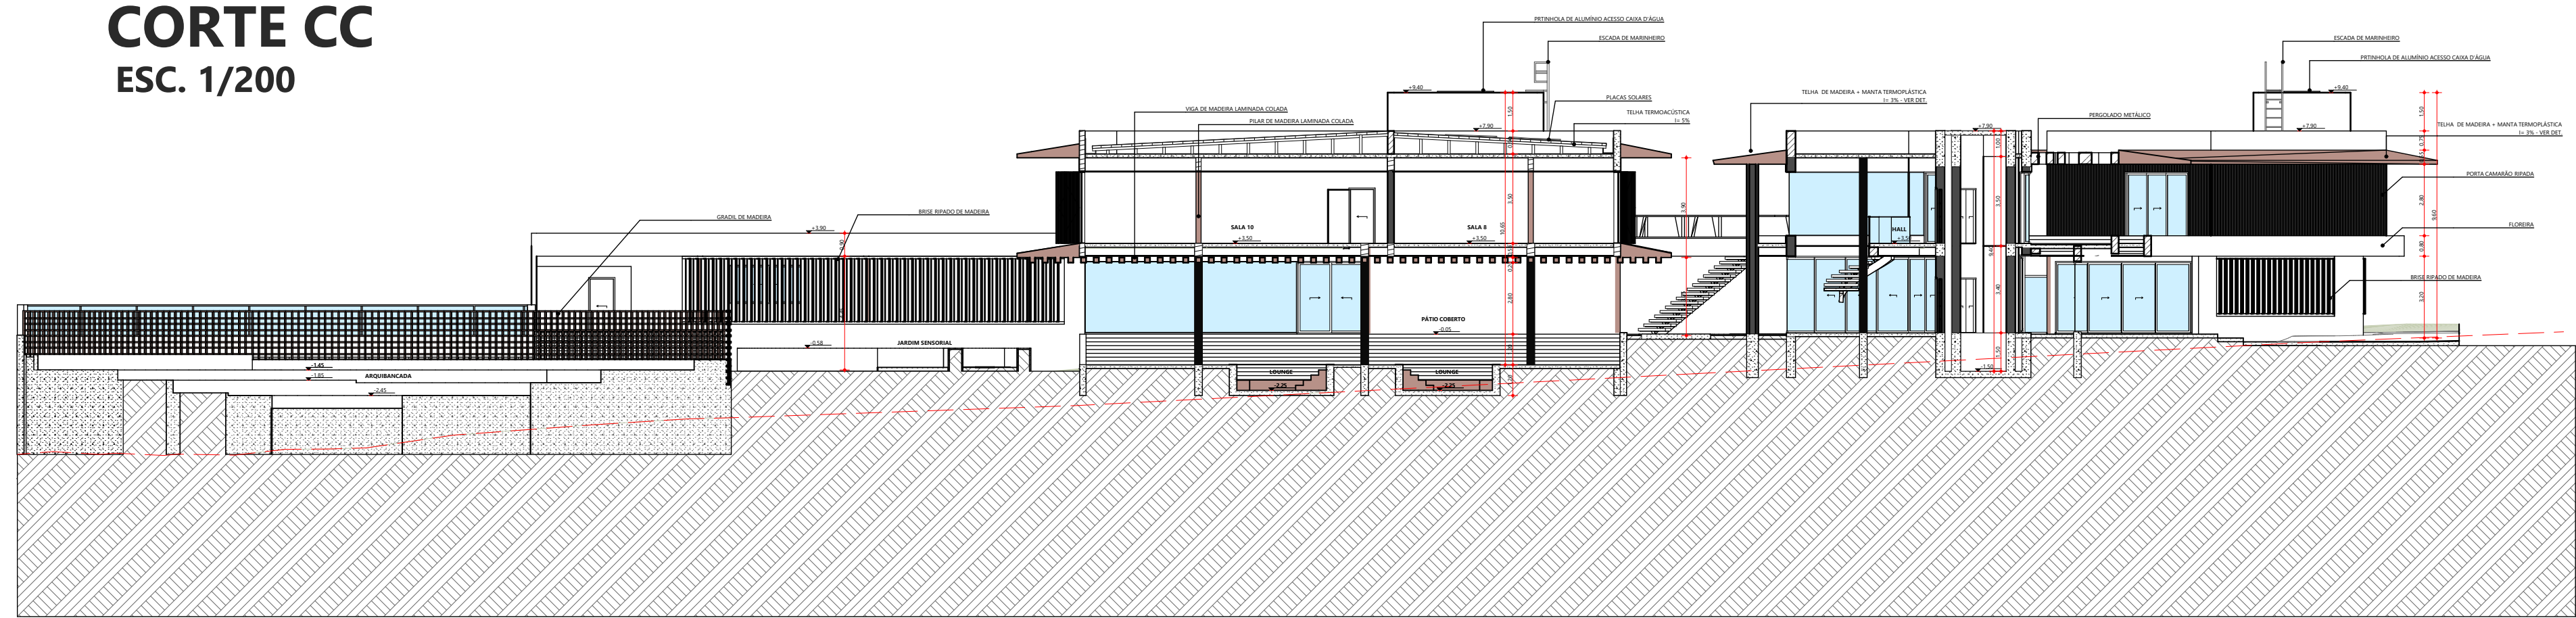

CORTE DD
ESC. 1/200

