





AMBIENTES		
Nº	NOME	ÁREA (m²)
01	DIREÇÃO	14,57
02	COORDENAÇÃO	26,97
03	WC	9,76
04	RECEPÇÃO	35,10
05	COPA	25,92
06	SEGURANÇA	20,10
07	WC	90,20
08	MERCADO	76,14
09	DESCANSO	37,35
10	VESTIÁRIO	36,76
11	CAFÉ	121,71
12	RESTAURANTE REGIONAL	234,60
13	RESTAURANTE TRADICIONAL	187,68
14	PRAÇA DE ALIMENTAÇÃO	1.700,55
15	FEIRA	898,72
16	ELEVADOR	16,80
17	ESCADA	54,96
18	FEIRA ABERTA	757,14
19	AUDITÓRIO	66,22
20	EXPOSIÇÃO	66,22
21	BIBLIOTECA	72,16
22	CONTEMPLAÇÃO	549,57
22	EXPOSIÇÃO	825,32
23	COZINHA DE CHÃO	1.655,27
24	HORTA/CONTEMPLAÇÃO	1.267,96
25	ESTACIONAMENTO	1.364,49
26	REFEITÓRIO	507,42
27	COZINHA	233,56
28	CÂMARA FRIA	19,40
29	DEPÓSITO	15,40
30	SALA DE AULA	175,17
31	VESTIÁRIO	8,34
32	WC	9,05
33	DESCANSO	20,02
34	SALA DOS PROFESSORES	28,82
35	WC	43,50
36	COZINHA	23,40
37	SALA DE REUNIÃO	28,81
38	CIRCULAÇÃO	203,90
39	HORTA	2.181,56
40	CARGA E DESCARGA	502,16

PLANTA LAYOUT TÉRREO
ESC: 1:500



AMBIENTES		
Nº	NOME	ÁREA (m²)
01	DIREÇÃO	14,57
02	COORDENAÇÃO	26,97
03	WC	9,76
04	RECEPÇÃO	35,10
05	COPA	25,92
06	SEGURANÇA	20,10
07	WC	90,20
08	MERCADO	76,14
09	DESCANSO	37,35
10	VESTIÁRIO	36,76
11	CAFÉ	121,71
12	RESTAURANTE REGIONAL	234,60
13	RESTAURANTE TRADICIONAL	187,68
14	PRAÇA DE ALIMENTAÇÃO	1.700,55
15	FEIRA	898,72
16	ELEVADOR	16,80
17	ESCADA	54,96
18	FEIRA ABERTA	757,14
19	AUDITÓRIO	66,22
20	EXPOSIÇÃO	66,22
21	BIBLIOTECA	72,16
22	CONTEMPLAÇÃO	549,57
22	EXPOSIÇÃO	825,32
23	COZINHA DE CHÃO	1.655,27
24	HORTA/CONTEMPLAÇÃO	1.267,96
25	ESTACIONAMENTO	1.364,49
26	REFEITÓRIO	507,42
27	COZINHA	233,56
28	CÂMARA FRIA	19,40
29	DEPÓSITO	15,40
30	SALA DE AULA	175,17
31	VESTIÁRIO	8,34
32	WC	9,05
33	DESCANSO	20,02
34	SALA DOS PROFESSORES	28,82
35	WC	43,50
36	COZINHA	23,40
37	SALA DE REUNIÃO	28,81
38	CIRCULAÇÃO	203,90
39	HORTA	2.181,56
40	CARGA E DESCARGA	502,16

PLANTA LAYOUT SUPERIOR
ESC: 1:500

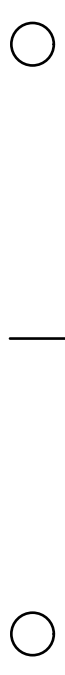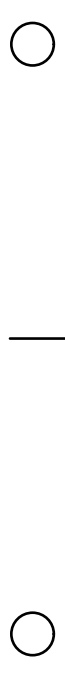

PLANTA COBERTURA


ESC: 1:500




PLANTA EXECUTIVO SETOR CULTURAL
ESC: 1:125

Tabela de Portas						
ID	Abertura	QNT	Tamanho nominal	Tamanho do Vão	Tipo de Abertura	Materiais de esquadria
P01	D	17	0,70x2,10	0,78x2,14	Abriu Simples	Madeira laqueada branca
P01	E	9	0,70x2,10	0,78x2,14	Abriu Simples	Madeira laqueada branca
P02	D	10	0,70x2,10	0,78x2,14	Abriu Simples	Alumínio perfil preto, cor preto fosco
P02	E	4	0,70x2,10	0,78x2,14	Abriu Simples	Alumínio perfil preto, cor preto fosco
P03	D	13	0,80x2,10	0,88x2,14	Abriu Simples	Alumínio perfil preto, cor preto fosco
P03	E	15	0,80x2,10	0,88x2,14	Abriu Simples	Alumínio perfil preto, cor preto fosco
P04	D	7	0,80x2,10	0,88x2,14	Abriu Simples	Madeira laqueada branca
P04	E	7	0,80x2,10	0,88x2,14	Abriu Simples	Madeira laqueada branca
P05	E	1	0,90x2,10	0,90x2,14	Correr Embutida 1 Folha	Madeira laqueada branca
P06		2	1,70x2,10	1,70x2,10	Correr 2 Folhas	Alumínio Linha Gold, perfil preto vidro incolor
P07		7	2,35x2,10	2,35x2,10	Correr 4 Folhas	Alumínio Linha Gold, perfil preto vidro incolor
P08		1	3,65x2,85	3,65x2,85	Correr 4 Folhas	Alumínio Linha Gold, perfil preto vidro incolor
P09		1	3,90x2,10	3,90x2,10	Correr 4 Folhas	Alumínio Linha Gold, perfil preto vidro incolor
P10	D	1	4,00x3,00	4,00x3,00	Correr 3 Folhas	Alumínio Linha Gold, perfil preto vidro incolor
P10	E	1	4,00x3,00	4,00x3,00	Correr 3 Folhas	Alumínio Linha Gold, perfil preto vidro incolor
P11	D	1	5,35x2,85	5,35x2,85	Correr 3 Folhas	Alumínio Linha Gold, perfil preto vidro incolor
P11	E	1	5,35x2,85	5,35x2,85	Correr 3 Folhas	Alumínio Linha Gold, perfil preto vidro incolor
P12		2	5,78x3,00	5,78x3,00	Correr 4 Folhas	Alumínio Linha Gold, perfil preto vidro incolor
P13		1	5,04x3,40	5,04x3,40	Camarão	Alumínio perfil madeira, painel ripado
P14		1	5,18x3,40	5,18x3,40	Camarão	Alumínio perfil madeira, painel ripado
P14	E	2	5,18x3,40	5,18x3,40	Camarão	Alumínio perfil madeira, painel ripado
P15	D	3	5,24x3,40	5,24x3,40	Camarão	Alumínio perfil madeira, painel ripado
P15	E	1	5,24x3,40	5,24x3,40	Camarão	Alumínio perfil madeira, painel ripado
P16	D	2	6,88x3,40	6,88x3,40	Camarão	Alumínio perfil madeira, painel ripado
P16	E	2	6,88x3,40	6,88x3,40	Camarão	Alumínio perfil madeira, painel ripado



Tabela de Janelas						
ID	QNT	Tamanho L x A	Peitoril	Padieira	Tipo de Abertura	Materiais de esquadria
J01	3	1,40x0,65	6,20	6,85	Máximo ar	Alumínio Linha Gold, perfil preto vidro incolor
J02	4	1,60x0,65	3,95	4,60	Veneziana Fixa	Alumínio perfil preto, veneziana
J03	2	1,65x0,65	3,95	4,60	Correr 2 Folhas	Alumínio Linha Gold, perfil preto vidro incolor
J04	2	1,75x0,65	2,20	2,85	Correr 2 Folhas	Alumínio Linha Gold, perfil preto vidro incolor
J05	2	1,75x0,65	3,95	4,60	Correr 2 Folhas	Alumínio Linha Gold, perfil preto vidro incolor
J06	1	2,37x1,24	0,90	2,14	Máximo ar	Alumínio Linha Gold, perfil preto vidro incolor
J07	1	3,75x1,24	0,90	2,14	Máximo ar	Alumínio Linha Gold, perfil preto vidro incolor
J08	1	2,40x0,65	3,95	4,60	Correr 2 Folhas	Alumínio Linha Gold, perfil preto vidro incolor
J09	2	2,35x0,65	3,95	4,60	Correr 2 Folhas	Alumínio Linha Gold, perfil preto vidro incolor
J10	1	2,62x1,25	2,50	3,75	Máximo ar	Alumínio Linha Gold, perfil preto vidro incolor
J11	1	3,77x1,25	2,50	3,75	Máximo ar	Alumínio Linha Gold, perfil preto vidro incolor
J12	1	2,65x0,65	2,20	2,85	Correr 2 Folhas	Alumínio Linha Gold, perfil preto vidro incolor
J13	9	2,77x1,24	0,90	2,14	Máximo ar	Alumínio Linha Gold, perfil preto vidro incolor
J14	9	3,50x1,24	0,90	2,14	Máximo ar	Alumínio Linha Gold, perfil preto vidro incolor
J15	1	2,92x1,25	2,50	3,75	Máximo ar	Alumínio Linha Gold, perfil preto vidro incolor
J16	1	3,07x1,25	2,50	3,75	Máximo ar	Alumínio Linha Gold, perfil preto vidro incolor
J17	1	2,92x1,25	0,73	1,98	Máximo ar	Alumínio Linha Gold, perfil preto vidro incolor
J18	1	3,07x1,25	0,73	1,98	Máximo ar	Alumínio Linha Gold, perfil preto vidro incolor
J19	9	2,95x0,65	1,49	2,14	Correr 2 Folhas	Alumínio Linha Gold, perfil preto vidro incolor
J20	1	3,55x0,65	1,49	2,14	Correr 2 Folhas	Alumínio Linha Gold, perfil preto vidro incolor
J21	1	3,65x0,65	2,20	2,85	Correr 2 Folhas	Alumínio Linha Gold, perfil preto vidro incolor
J22	6	3,65x1,24	0,90	2,14	Máximo ar	Alumínio Linha Gold, perfil preto vidro incolor
J23	1	3,70x1,24	0,90	2,14	Máximo ar	Alumínio Linha Gold, perfil preto vidro incolor
J24	4	3,75x1,24	4,75	5,99	Máximo ar	Alumínio Linha Gold, perfil preto vidro incolor
J26	1	4,25x0,65	2,20	2,85	Correr 2 Folhas	Alumínio Linha Gold, perfil preto vidro incolor
J27	2	4,45x0,65	6,20	6,85	Correr 2 Folhas	Alumínio Linha Gold, perfil preto vidro incolor
J28	2	4,58x0,65	2,20	2,85	Correr 2 Folhas	Alumínio Linha Gold, perfil preto vidro incolor
J29	8	4,60x1,24	0,90	2,14	Máximo ar	Alumínio Linha Gold, perfil preto vidro incolor
J30	2	4,68x0,65	2,20	2,85	Correr 2 Folhas	Alumínio Linha Gold, perfil preto vidro incolor
J31	3	4,90x1,25	1,00	2,25	Máximo ar	Alumínio Linha Gold, perfil preto vidro incolor
J32	8	5,00x0,65	3,95	4,60	Correr 2 Folhas	Alumínio Linha Gold, perfil preto vidro incolor
J33	1	5,90x0,65	2,20	2,85	Correr 2 Folhas	Alumínio Linha Gold, perfil preto vidro incolor
J34	1	6,10x0,65	2,20	2,85	Correr 2 Folhas	Alumínio Linha Gold, perfil preto vidro incolor
J35	1	7,20x0,65	2,20	2,85	Correr 2 Folhas	Alumínio Linha Gold, perfil preto vidro incolor
J36	1	7,65x0,65	2,20	2,85	Correr 2 Folhas	Alumínio Linha Gold, perfil preto vidro incolor
J37	2	7,40x0,65	6,20	6,85	Correr 2 Folhas	Alumínio Linha Gold, perfil preto vidro incolor
J38	1	8,60x2,60	4,25	6,85	Fixa	Alumínio Linha Gold, perfil preto vidro incolor
J39	2	20,69x3,00	1,80	4,80	Fixa	Alumínio Linha Gold, perfil preto vidro incolor
J40	1	27,34x3,00	1,80	4,80	Fixa	Alumínio Linha Gold, perfil preto vidro incolor

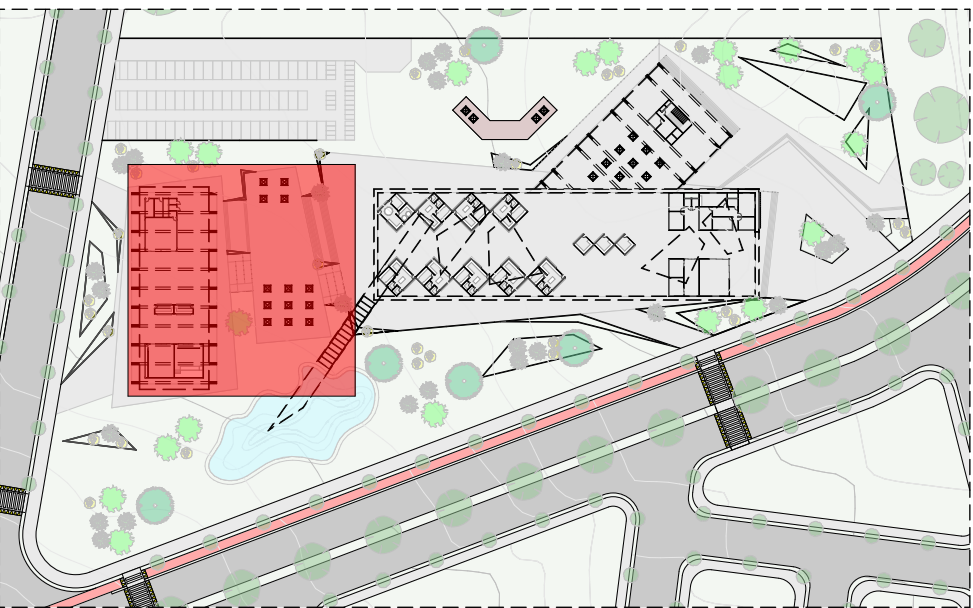

PLANTA CHAVE
ESC: SEM ESCALA

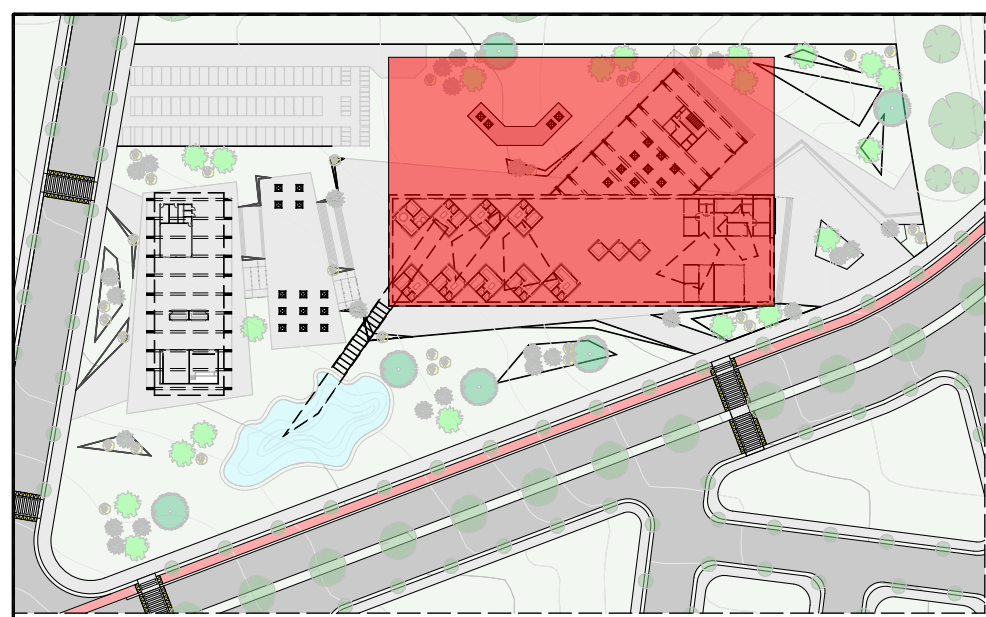

PLANTA CHAVE
ESC: SEM ESCALA

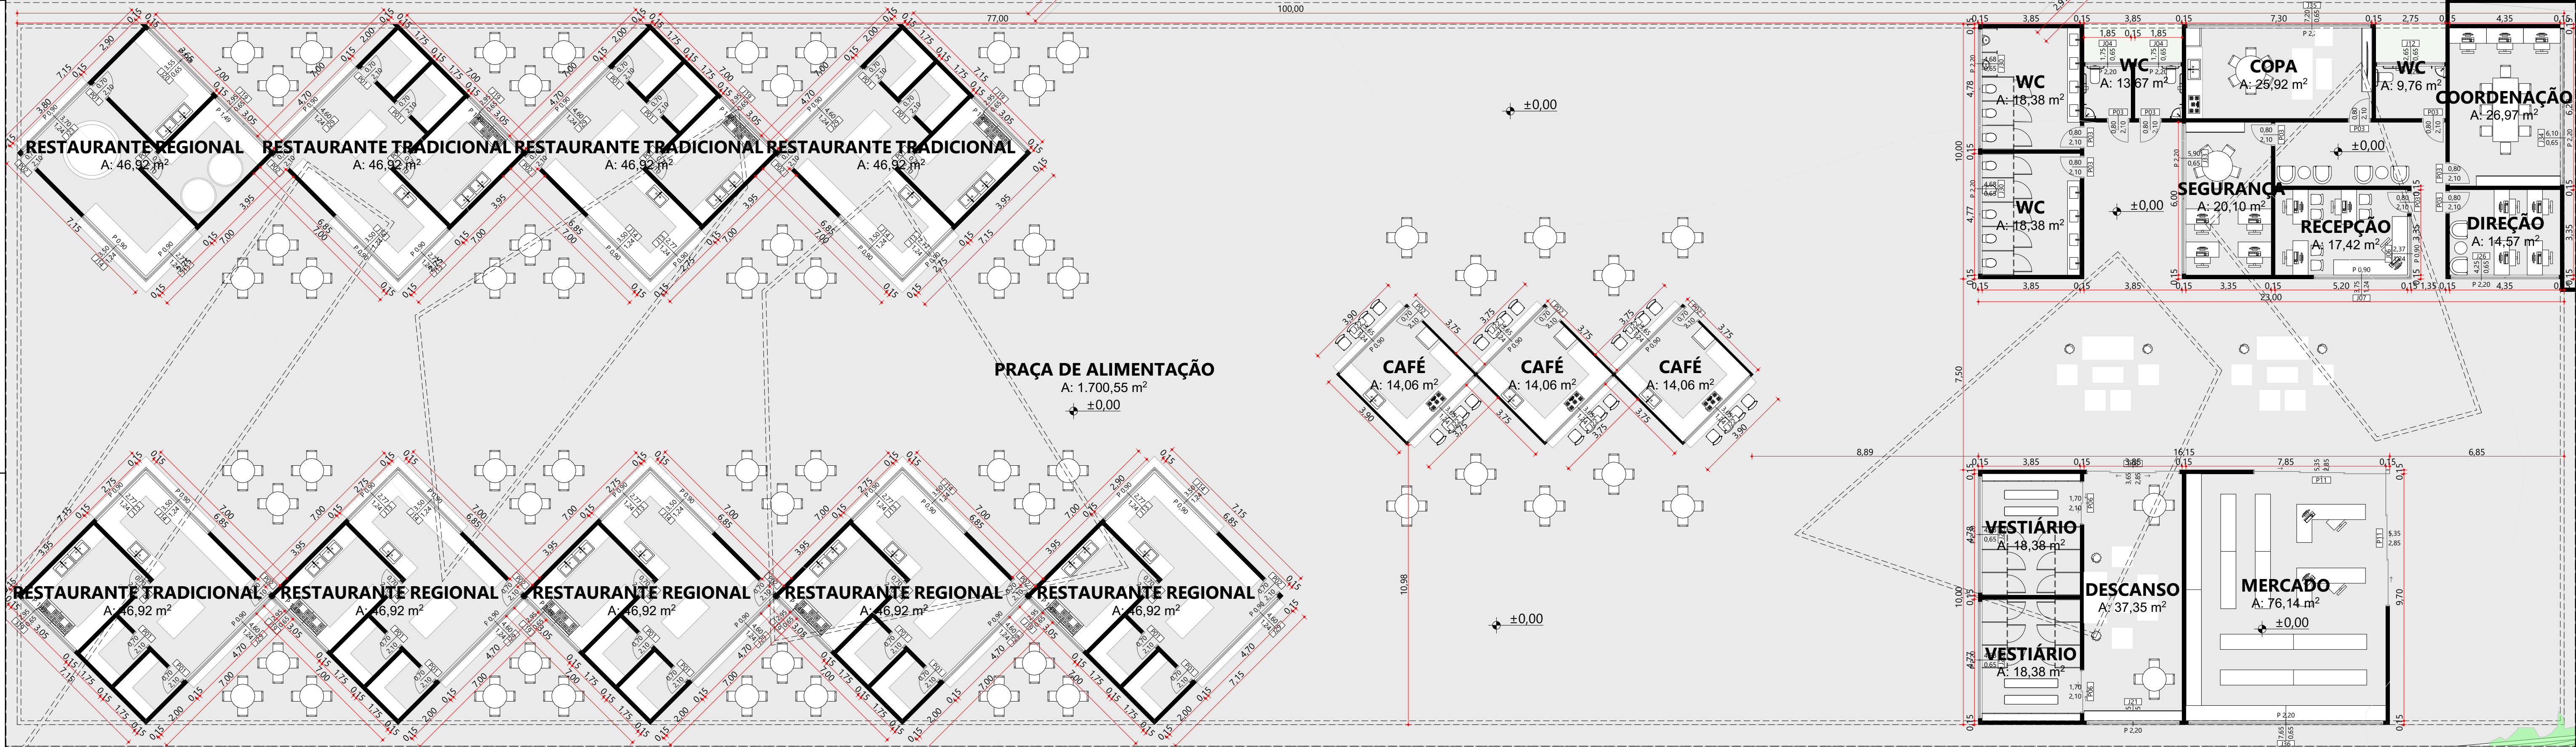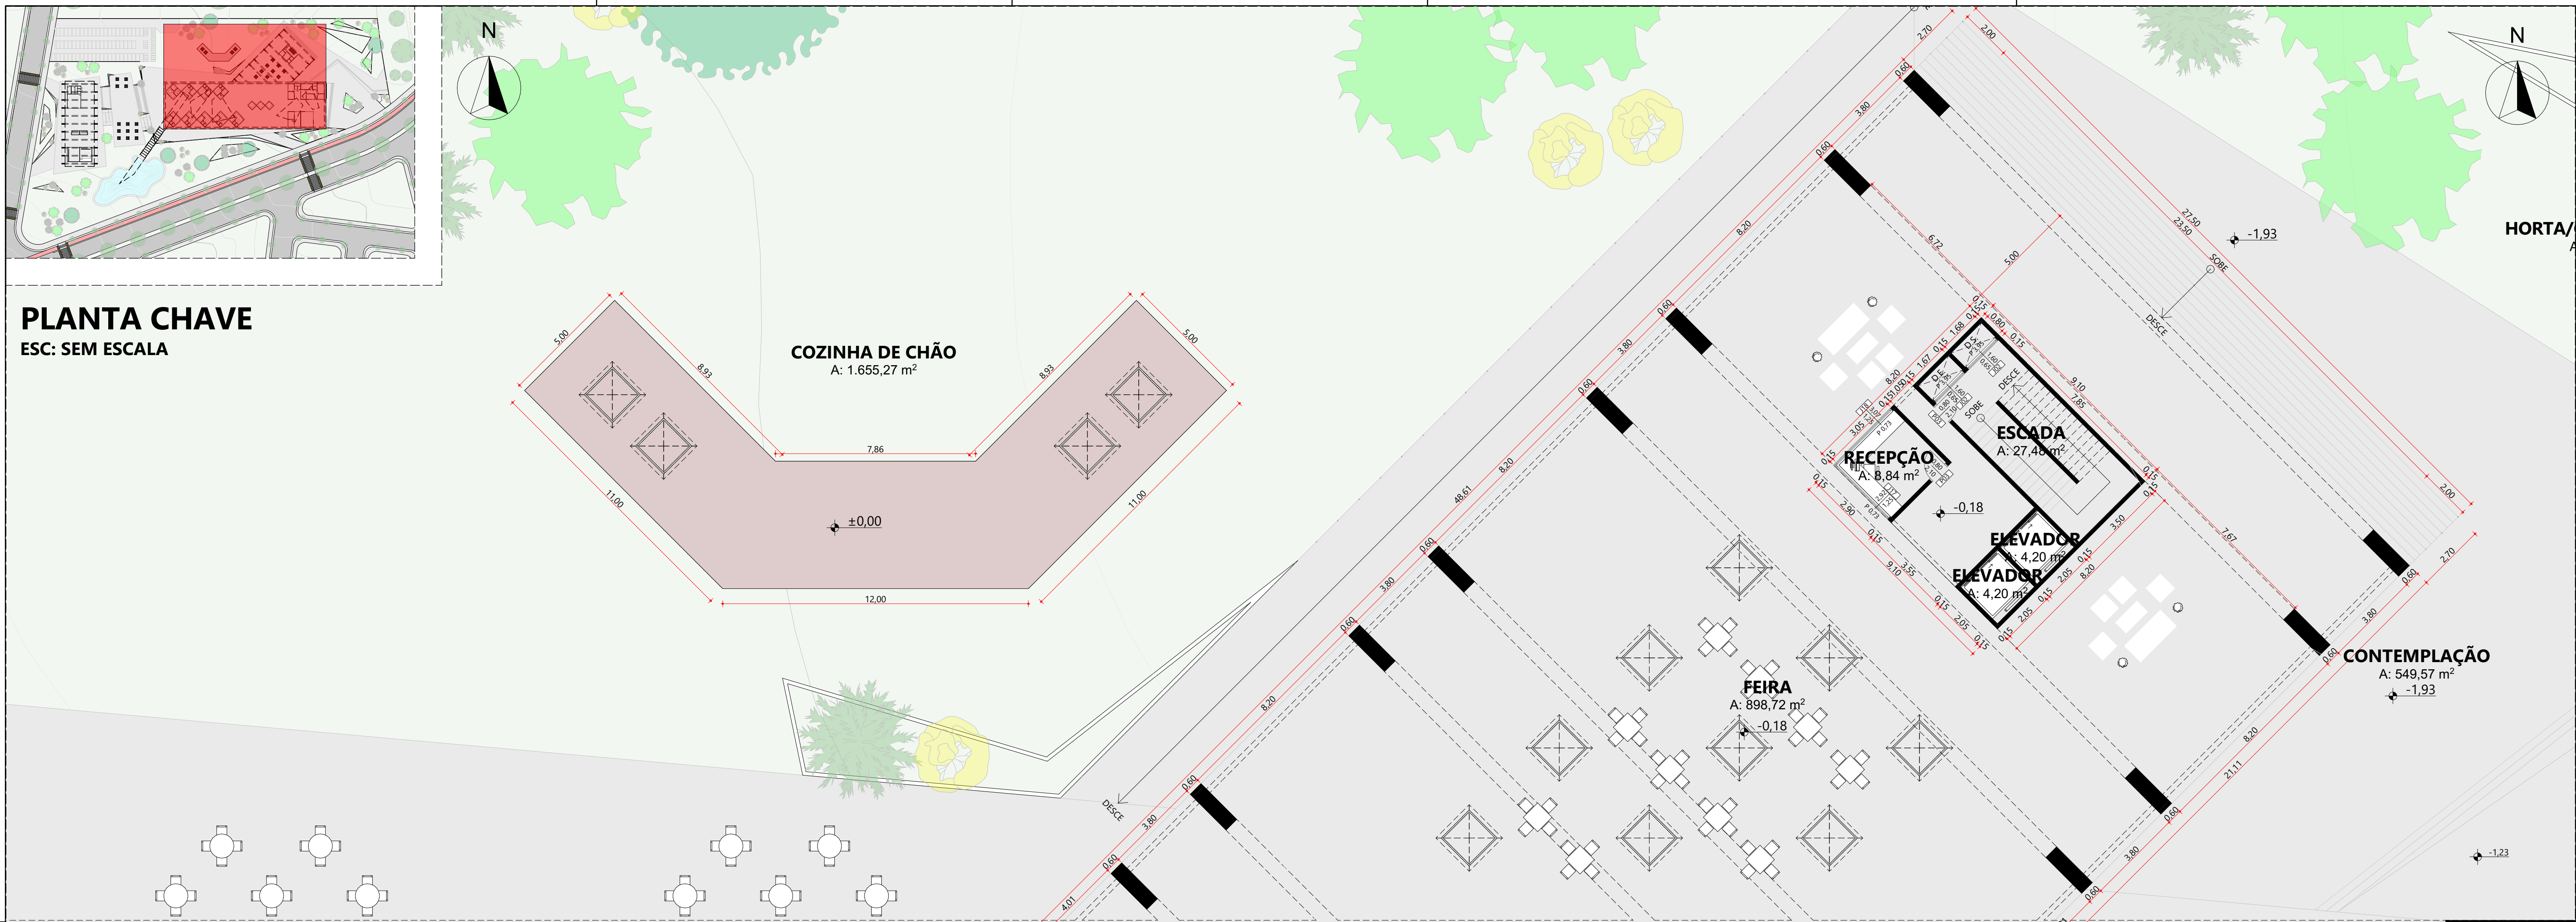


PLANTA EXECUTIVO SETOR GASTRONÔMICO
ESC: 1:125




ESC: SEM ESCALA

ESC: 1:125


DENILSON CASTRO DE SOUSA

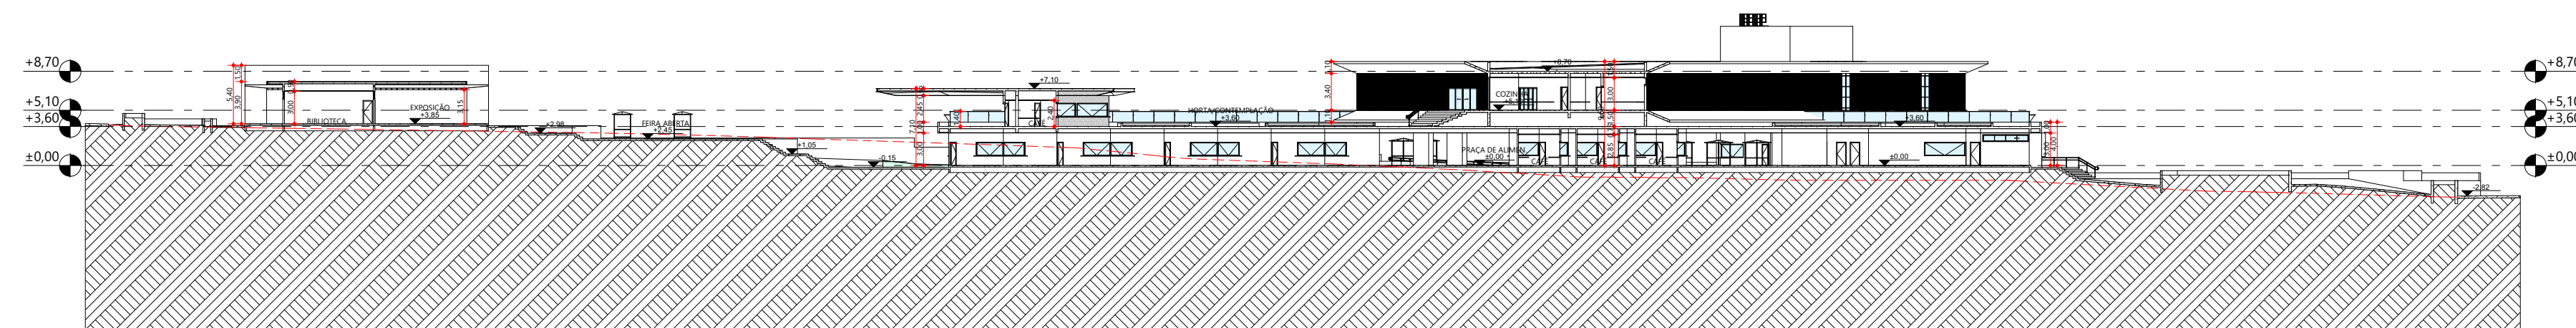


CORTE AA
ESC: 1:500

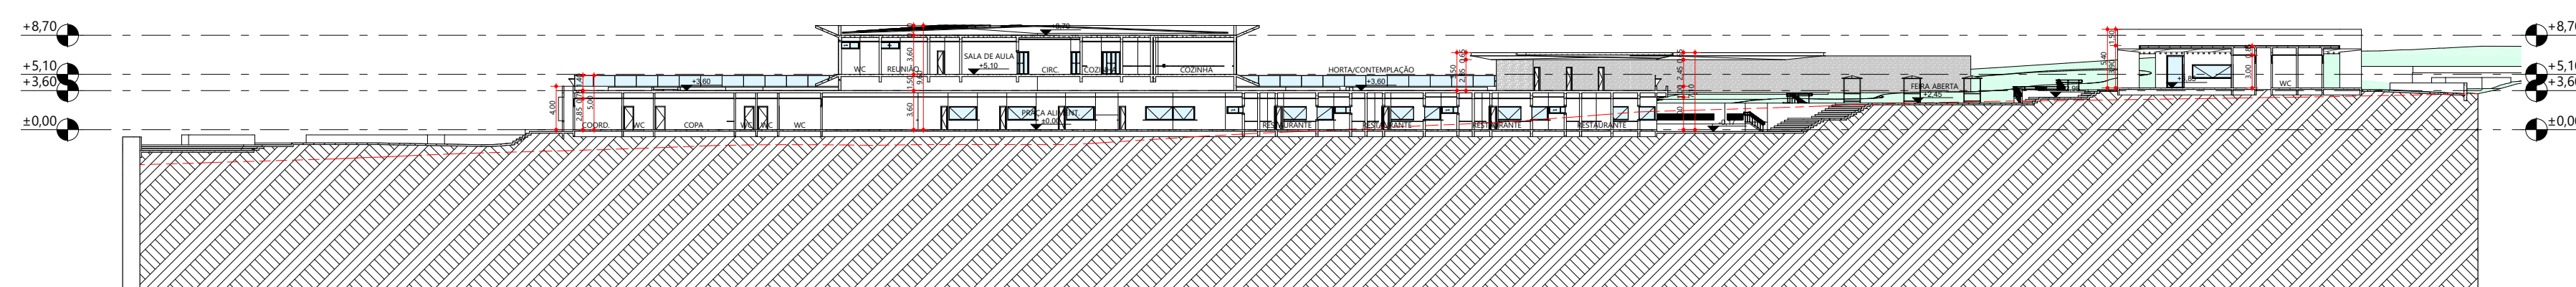


CORTE BB
ESC: 1:500

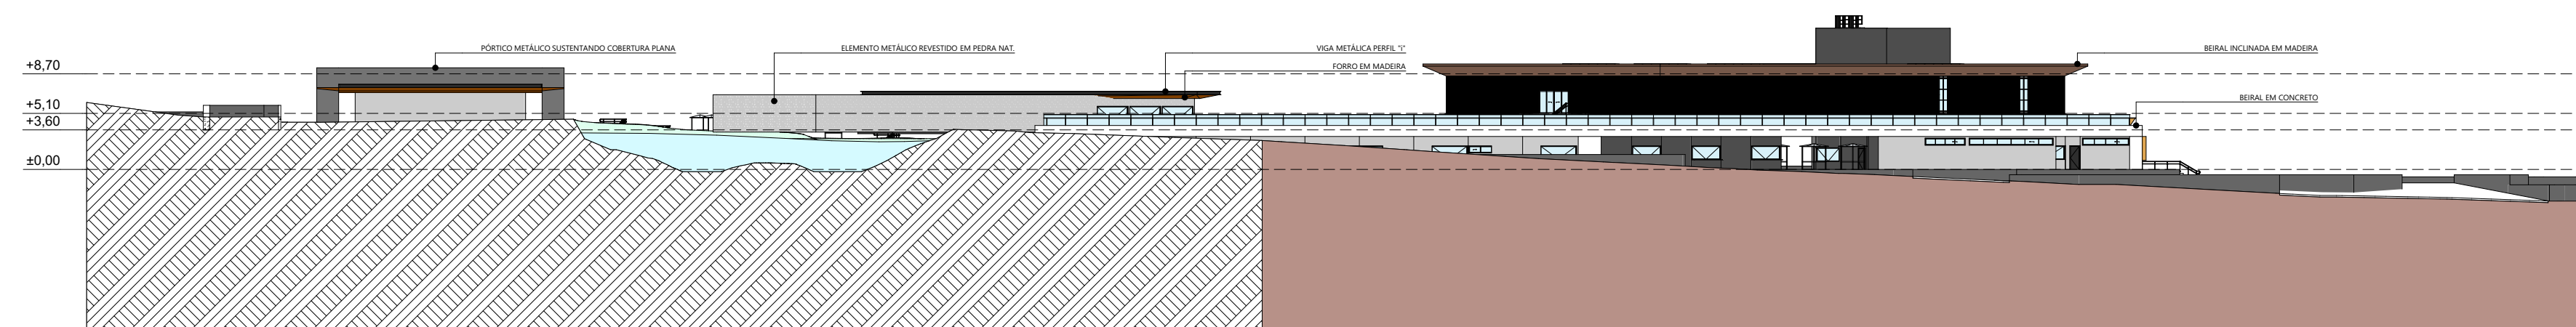


ELEV. FRONTAL
ESC: 1:500

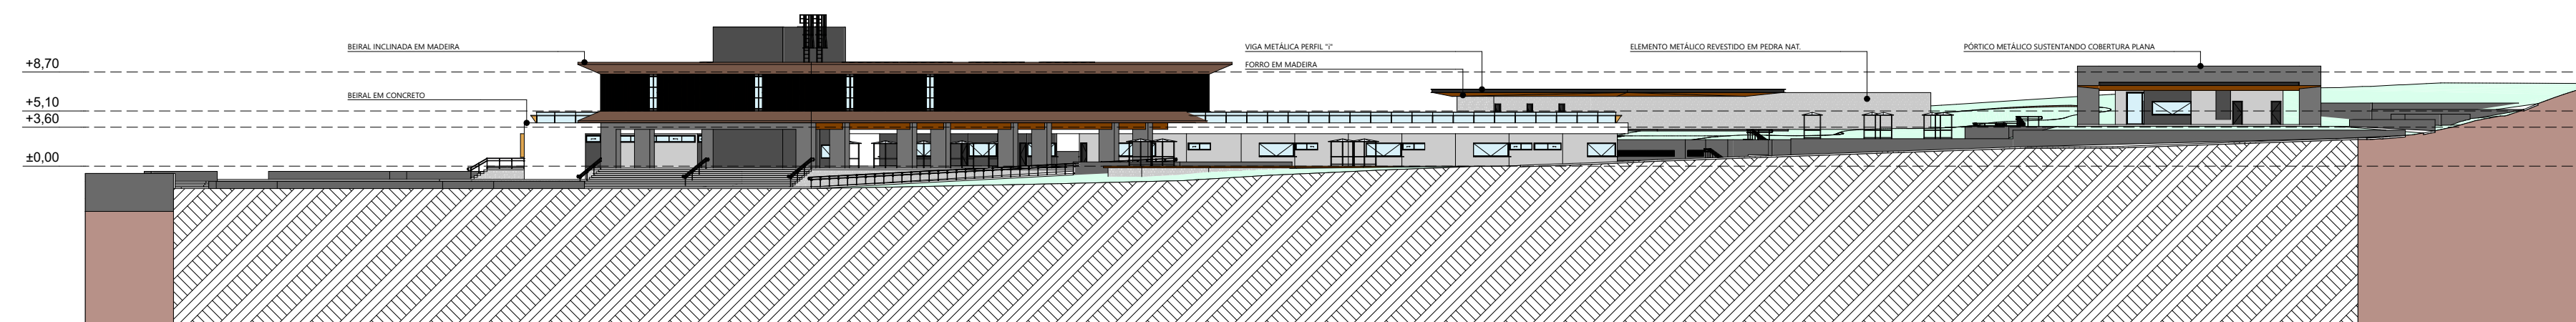


ELEV. POSTERIOR
ESC: 1:500

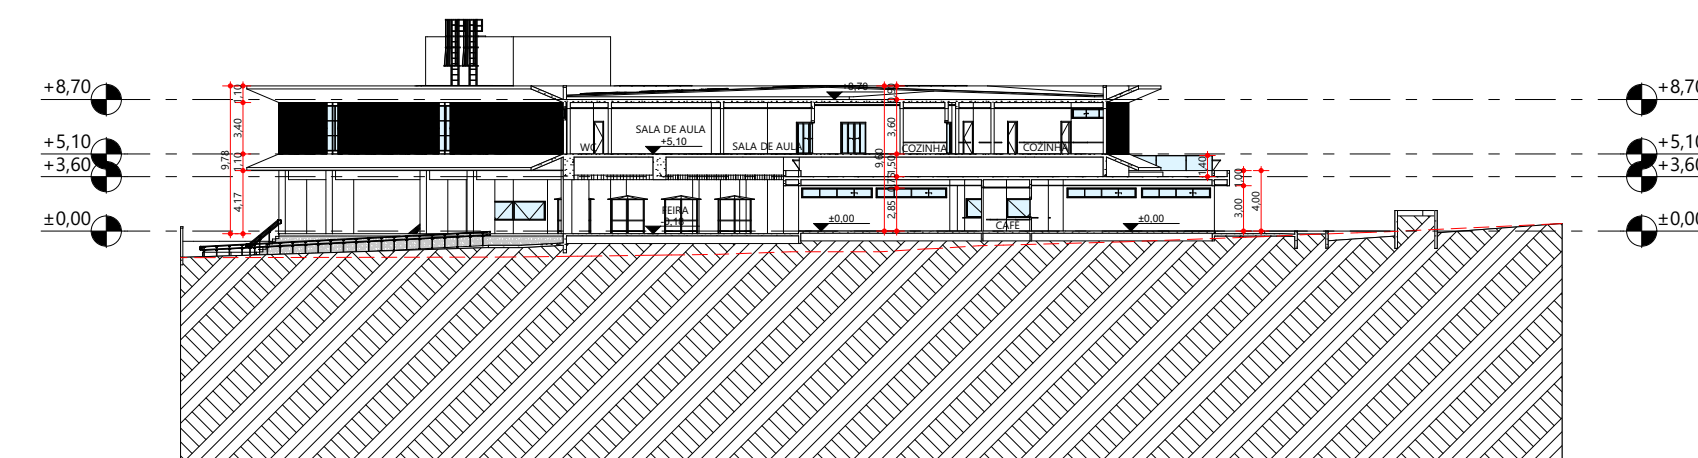


CORTE CC
ESC: 1:500

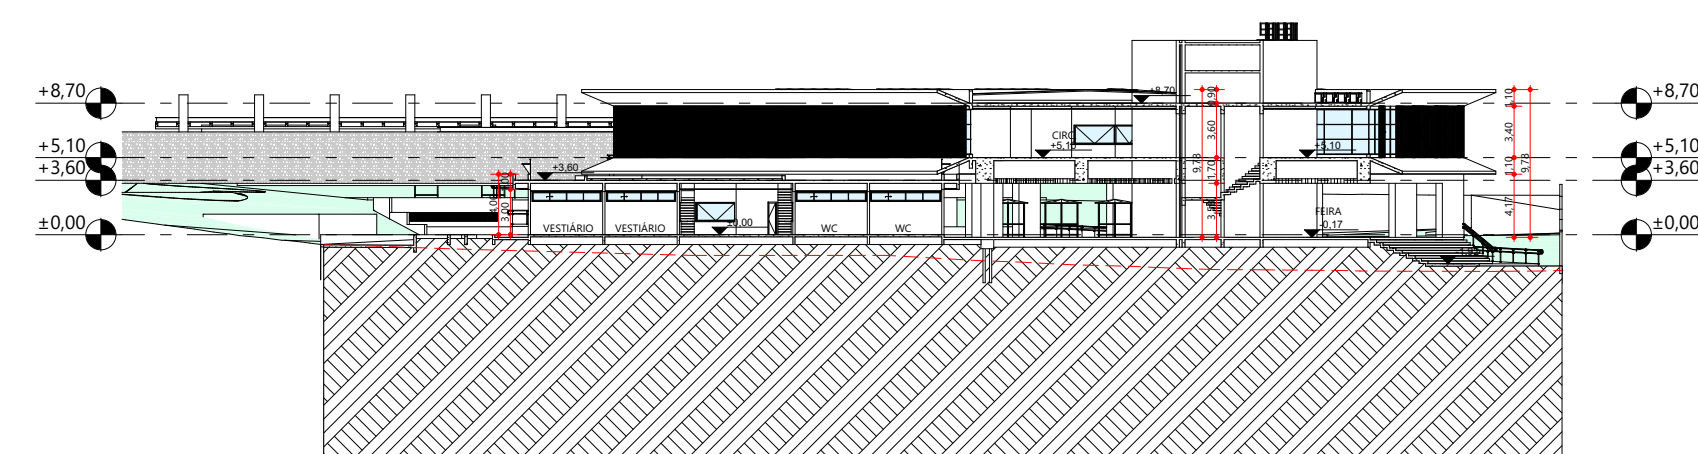


CORTE DD
ESC: 1:500

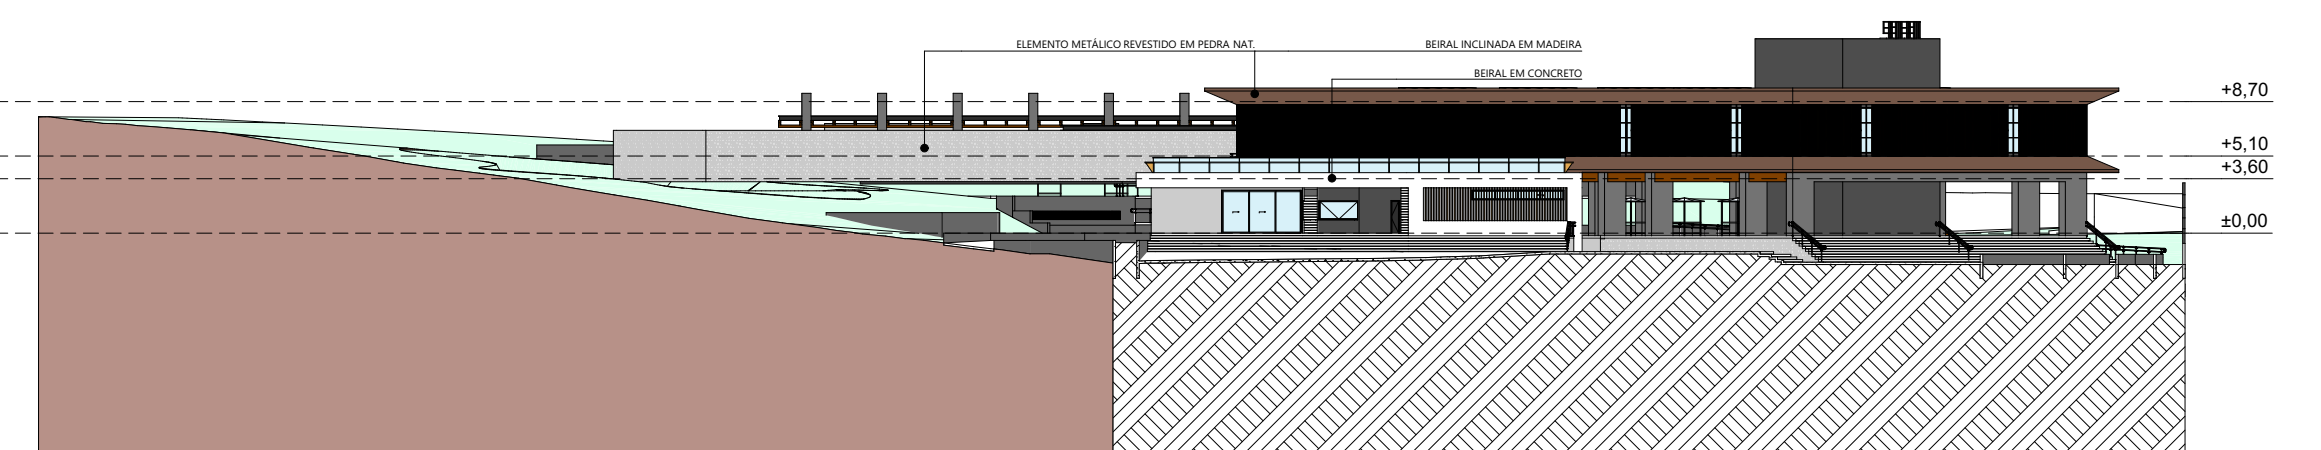


ELEV. LAT. DIREITA
ESC: 1:500

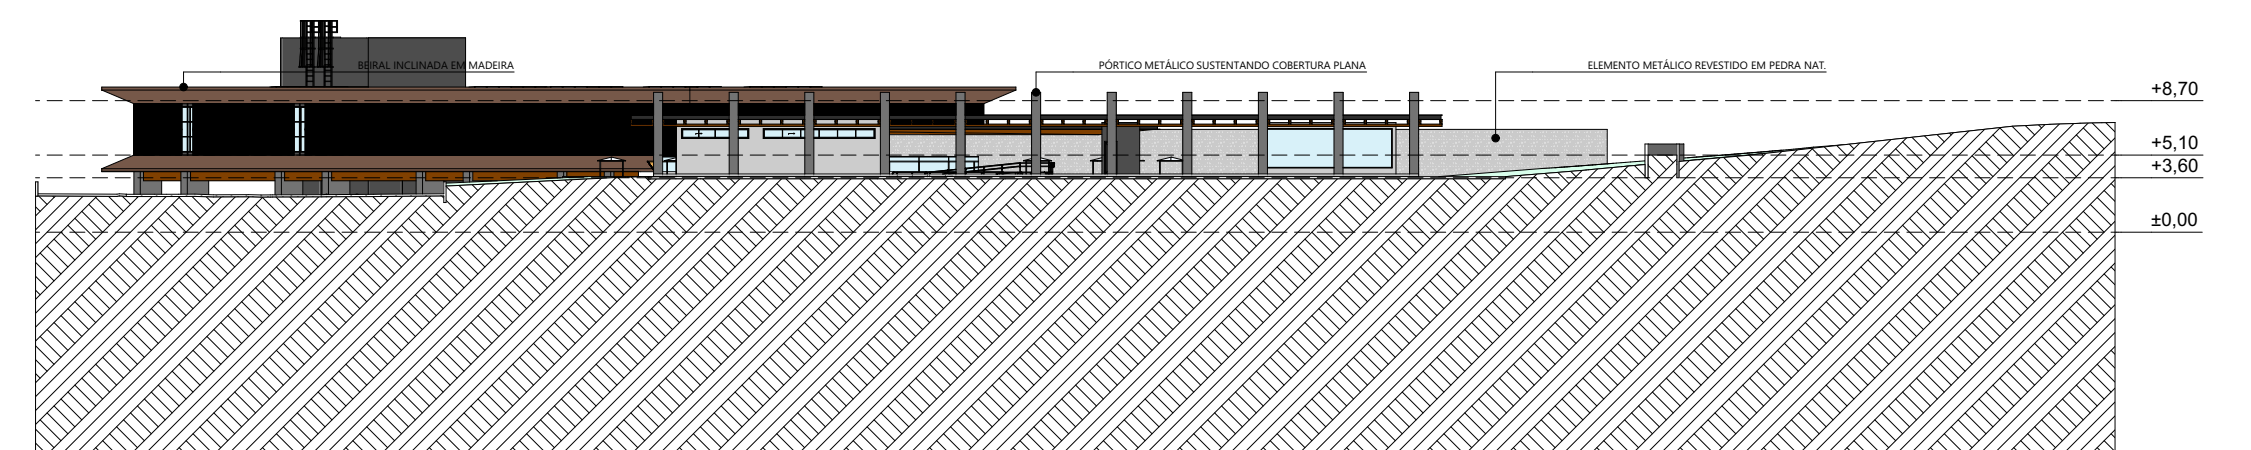


ELEV. LAT. ESQUERDA
ESC: 1:500

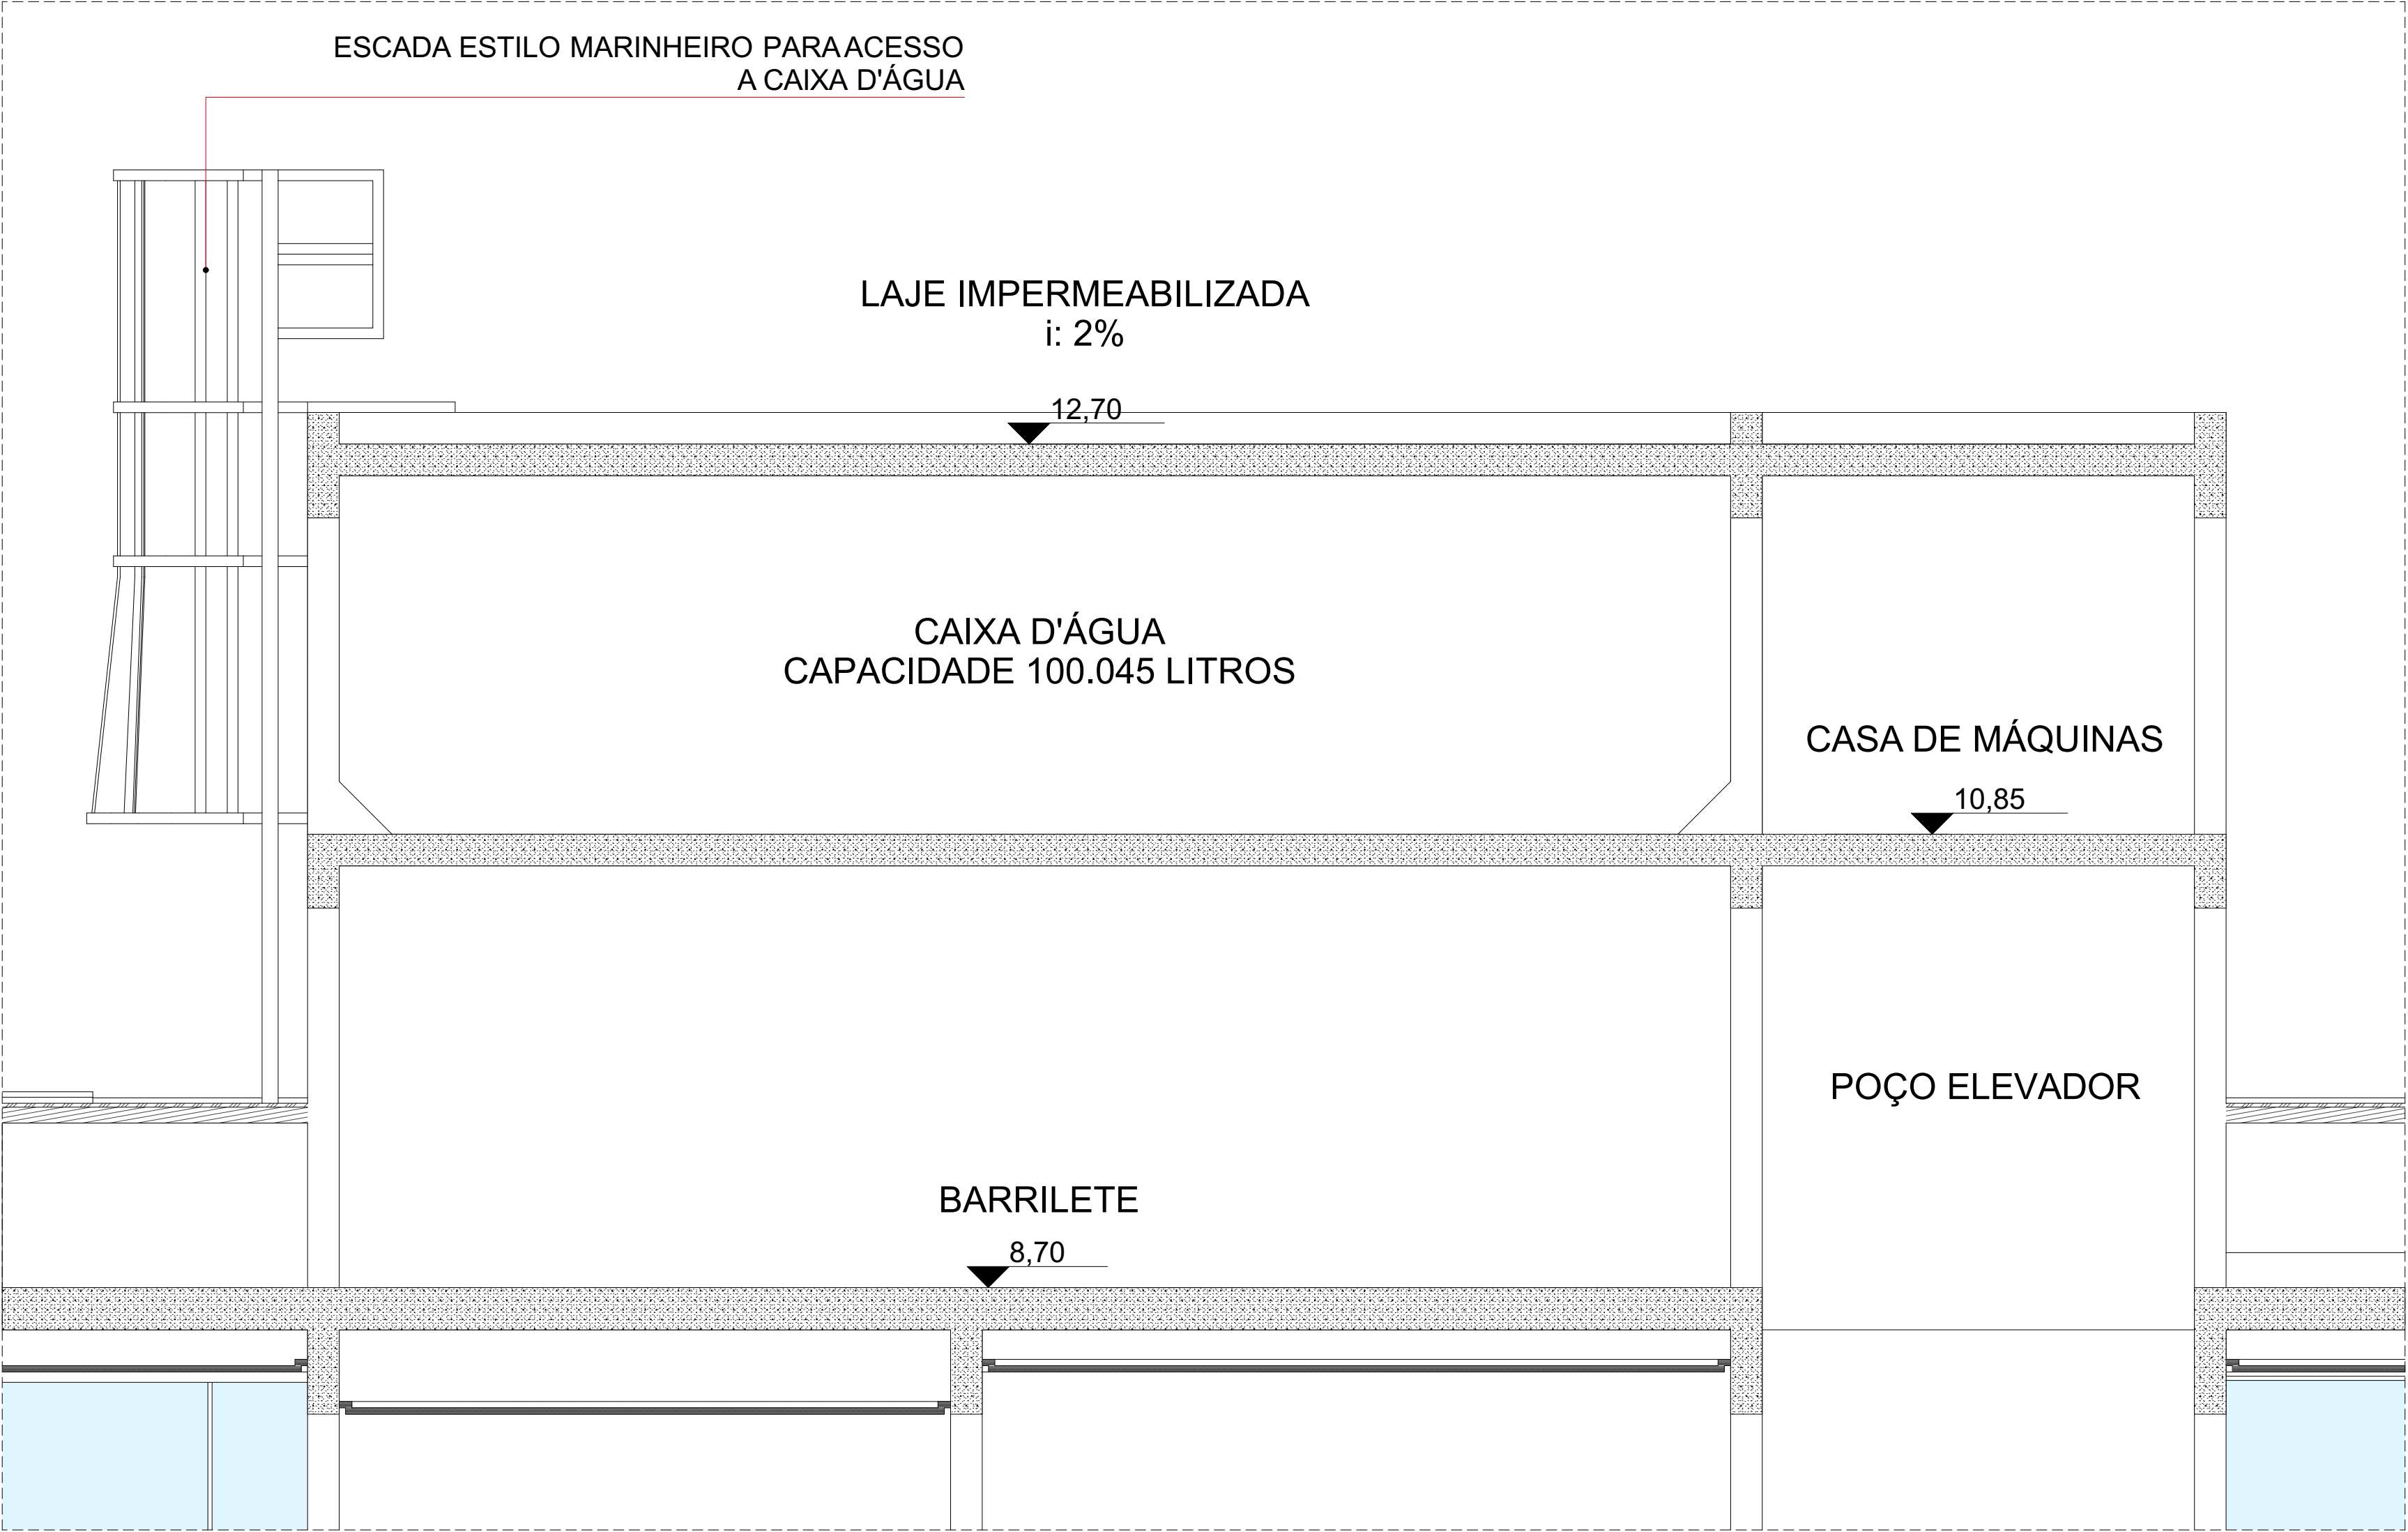

DET. - CAIXA D'ÁGUA E POÇO ELEVADOR
ESC. 1:25

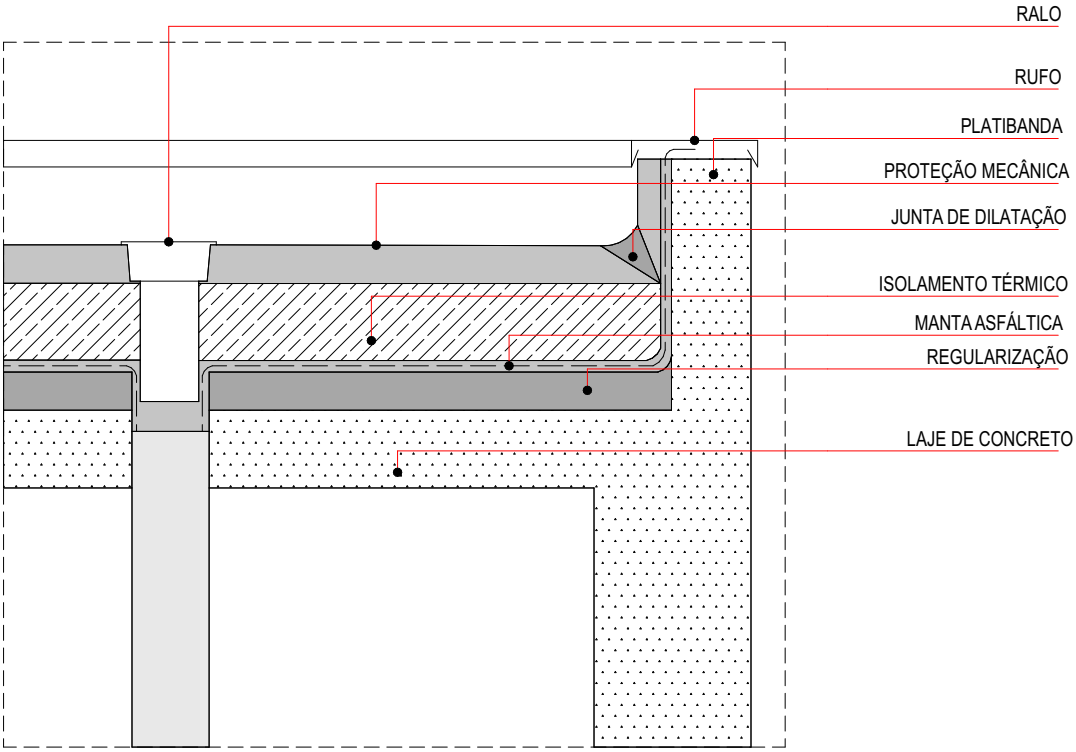

DET. - LAJE IMPERMEABILIZADA
ESC. 1:10

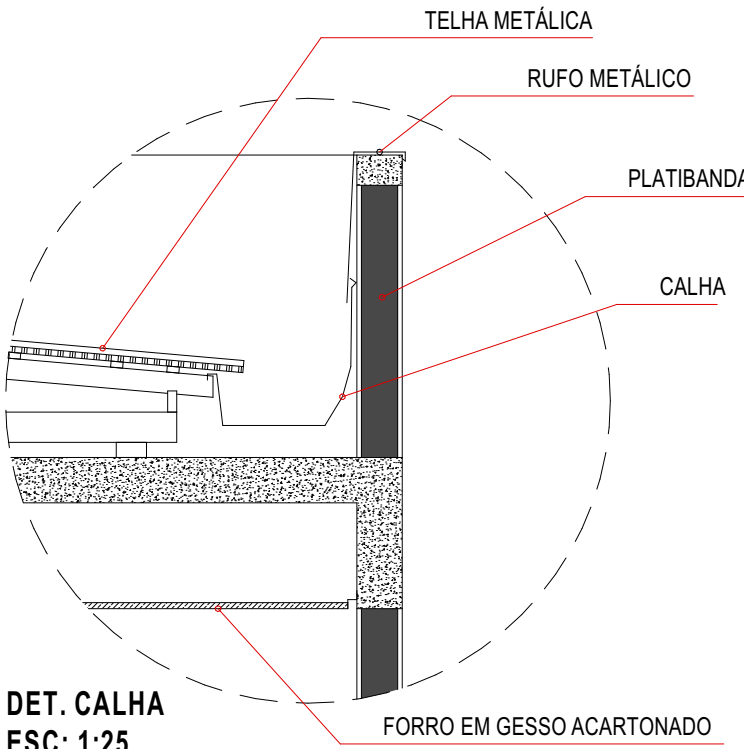

DET. CALHA
ESC. 1:25



IMAGEM SETOR EDUCACIONAL E GASTRONÔMICO



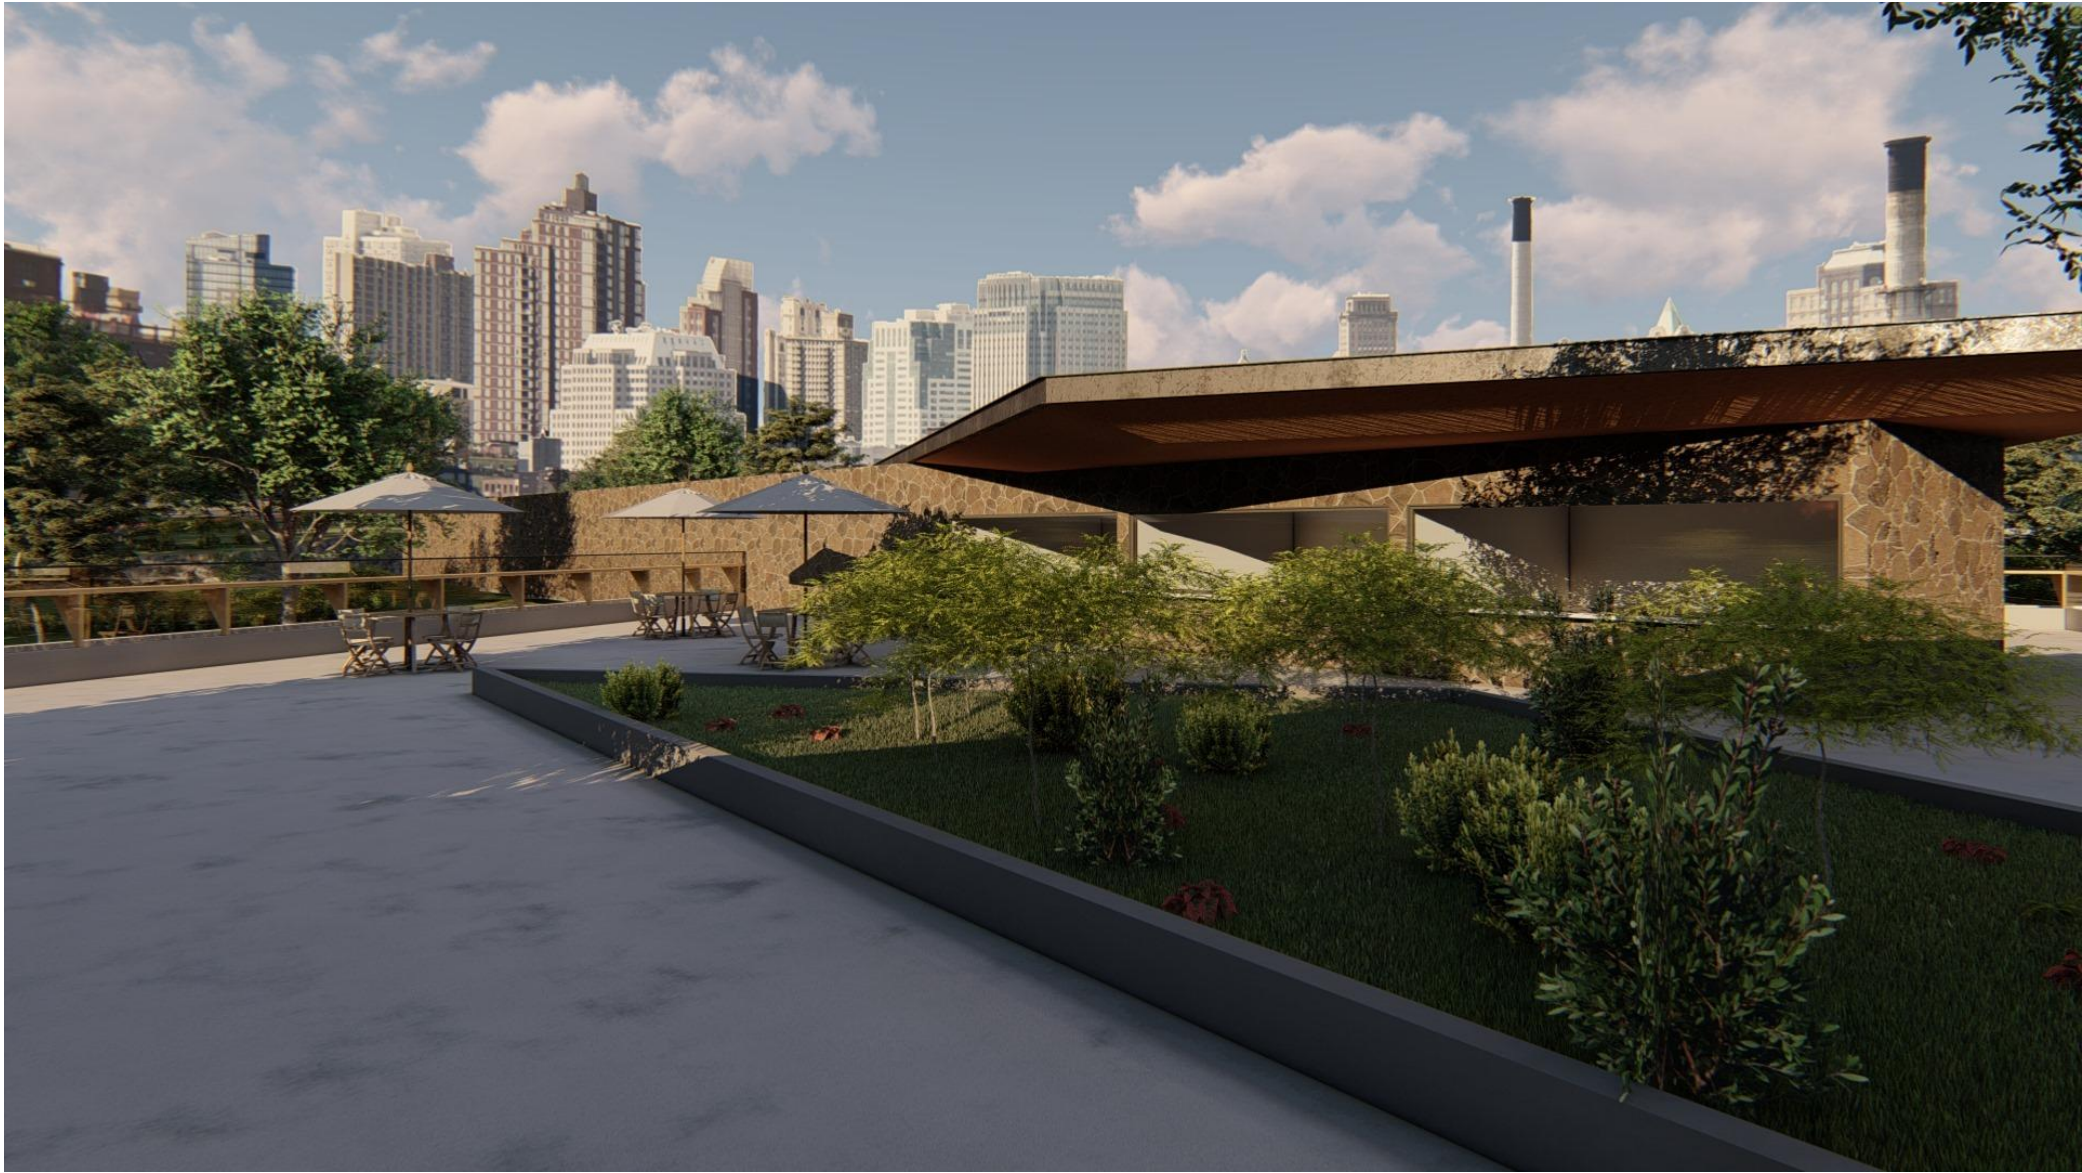


IMAGEM SETOR EDUCACIONAL E GASTRONÔMICO

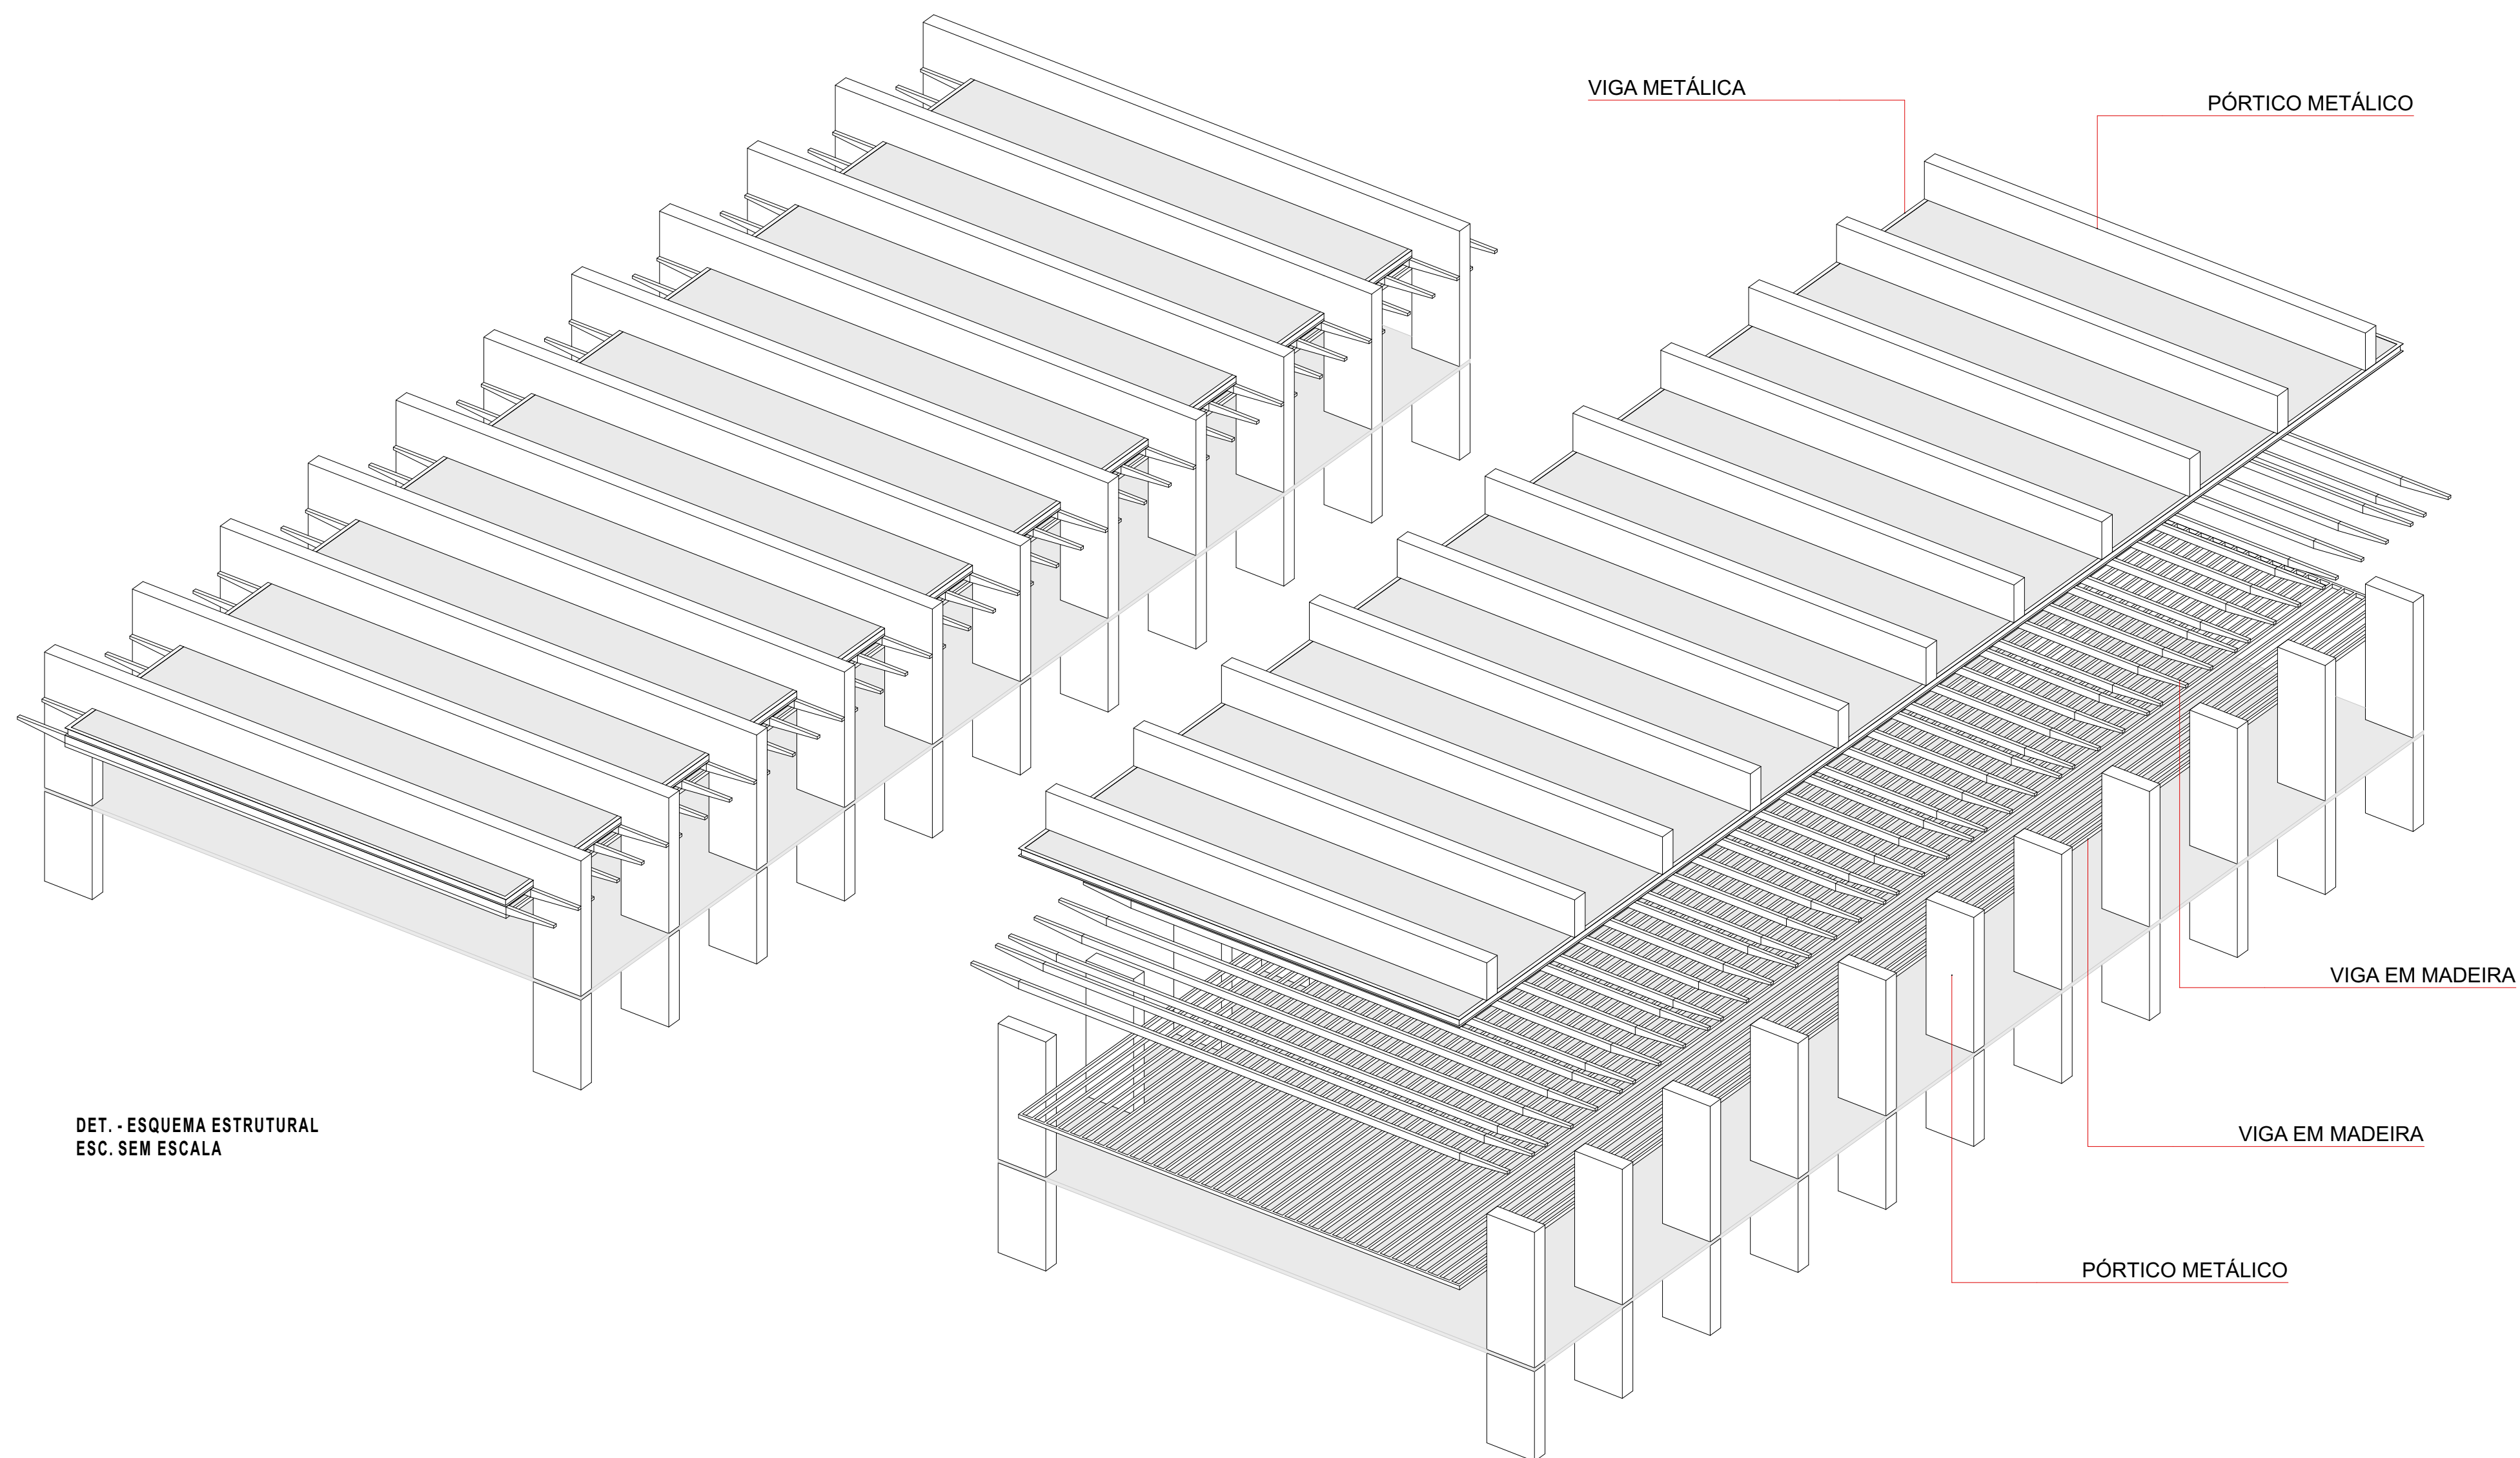

DET. - ESQUEMA ESTRUTURAL
ESC. SEM ESCALA

DET. - ESQUEMA ESTRUTURAL EXPANDIDO
ESC. SEM ESCALA

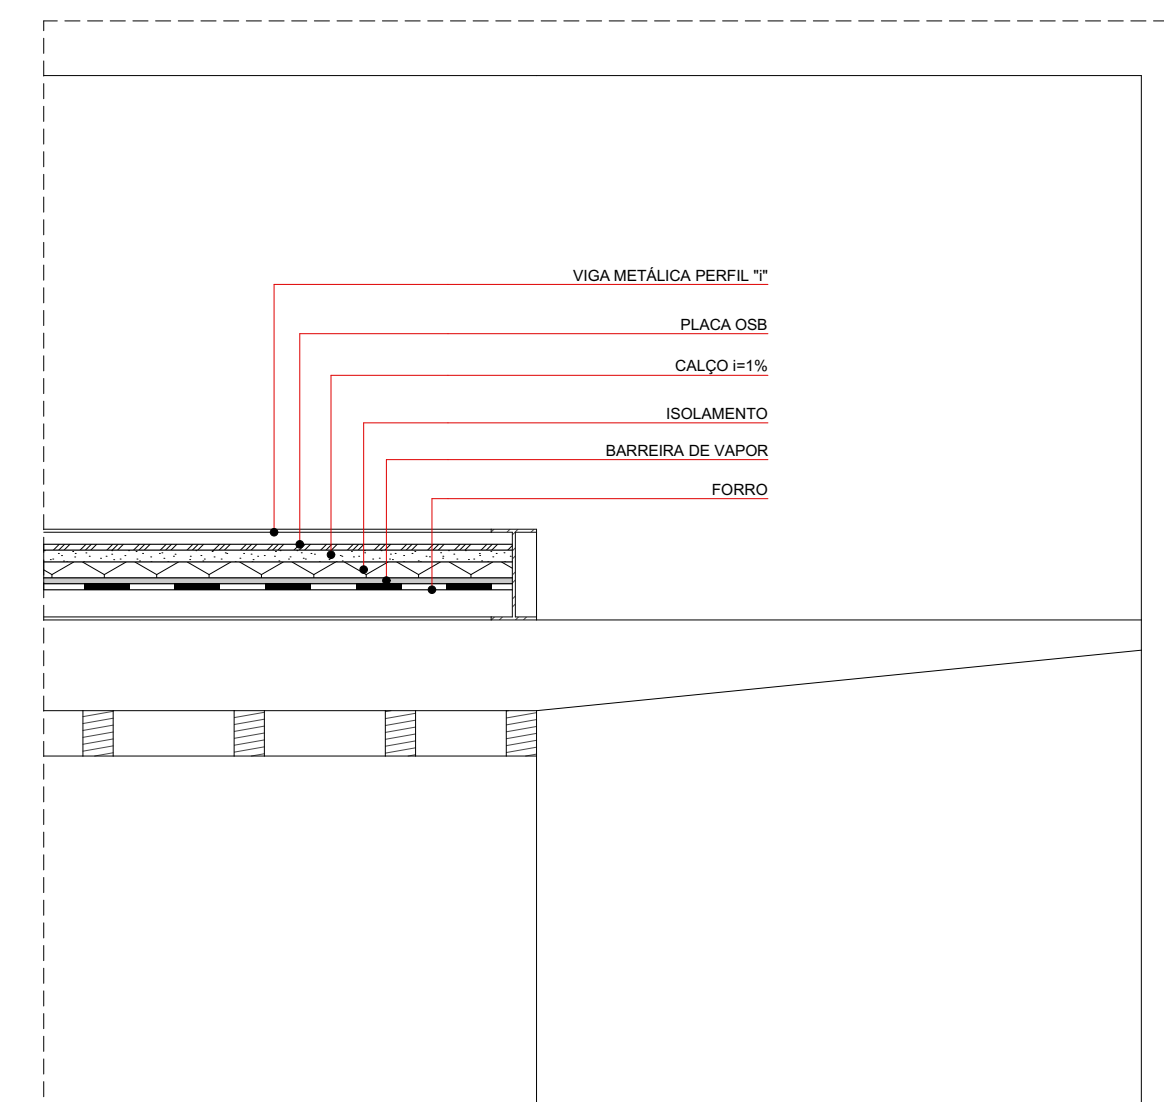

DET. - COBERTURA PLANA
ESC. 1:25

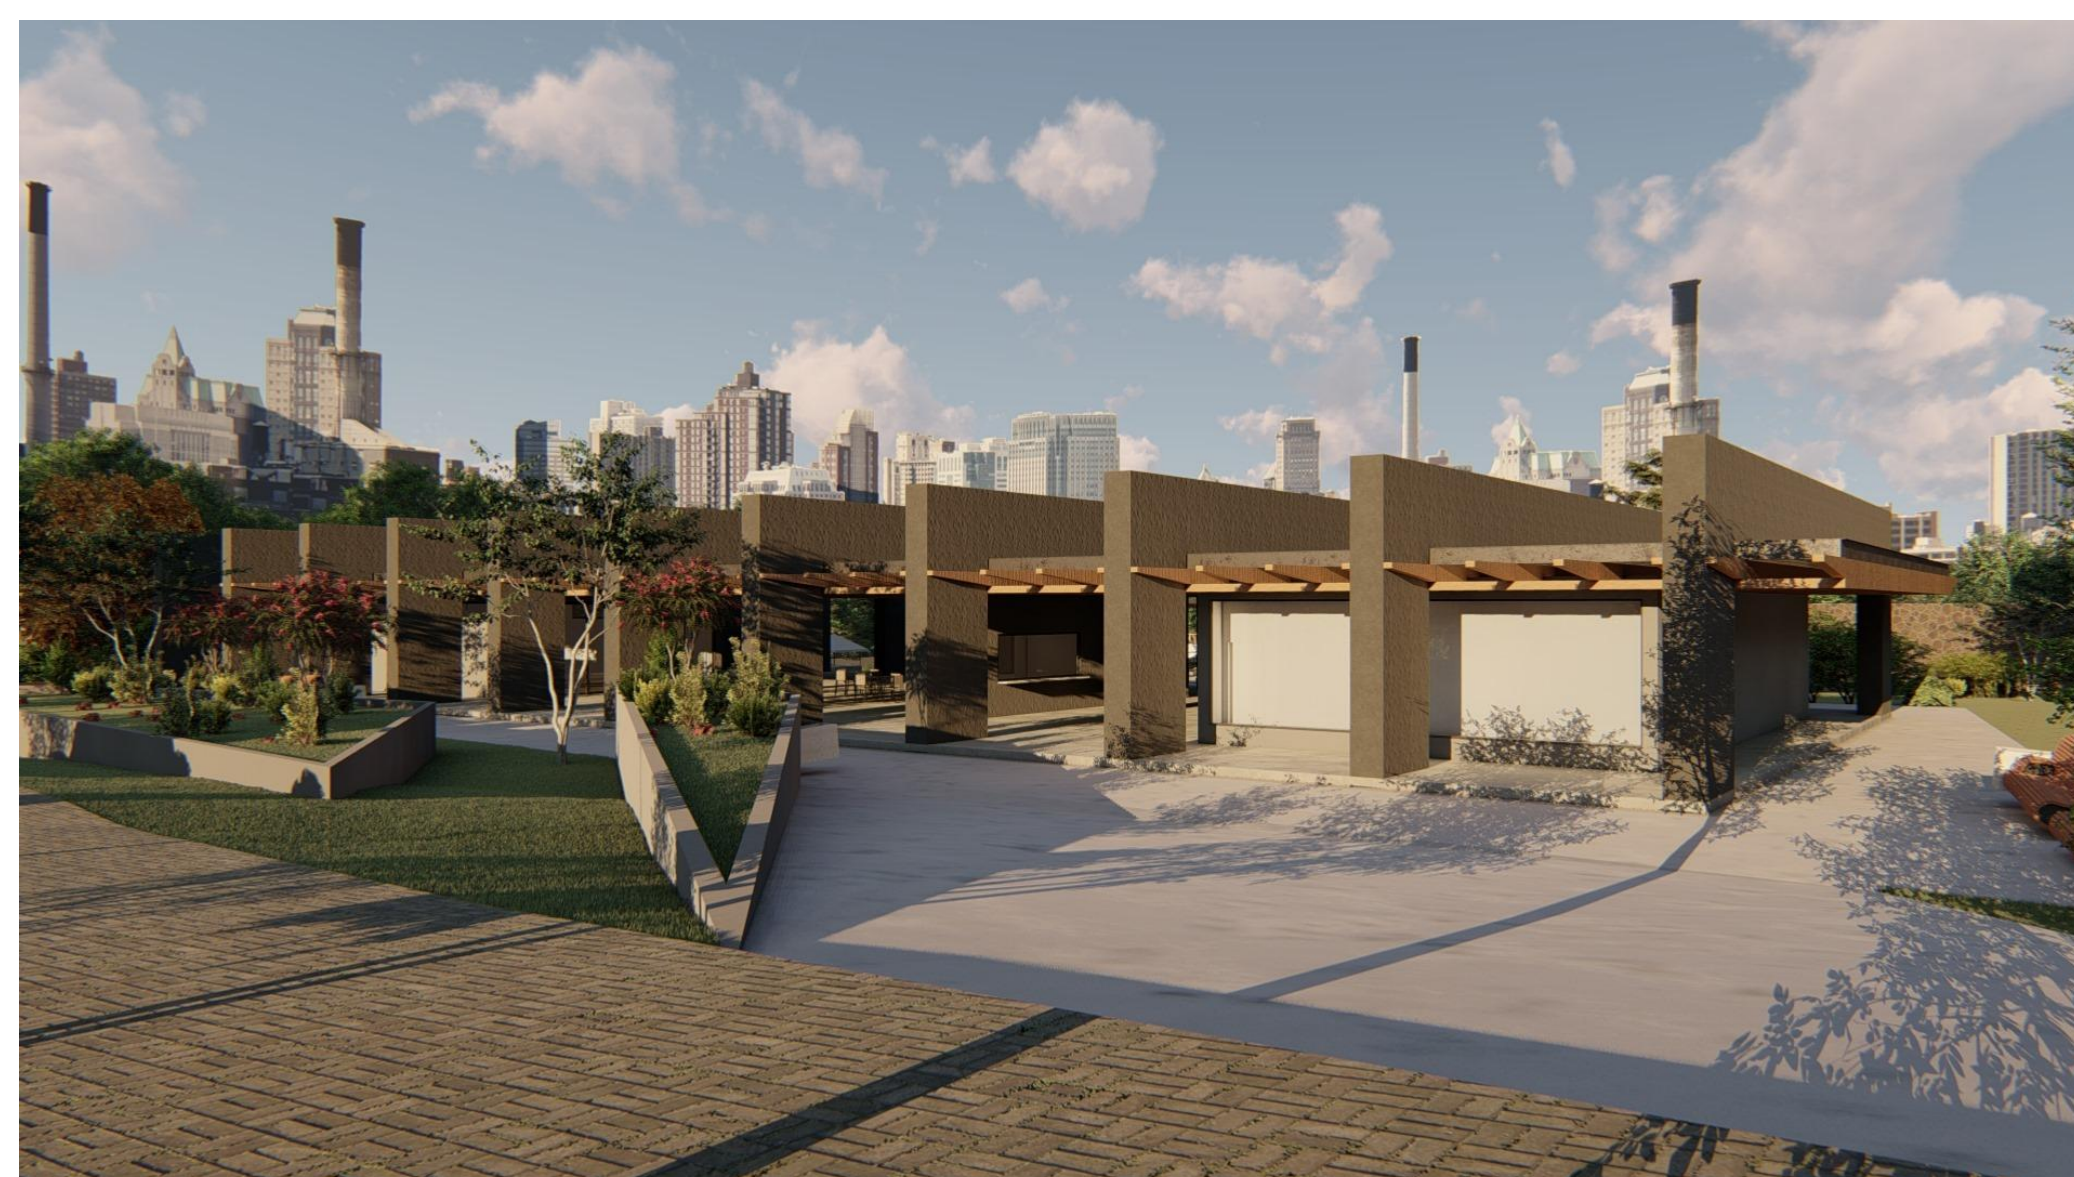


IMAGEM SETOR CULTURAL



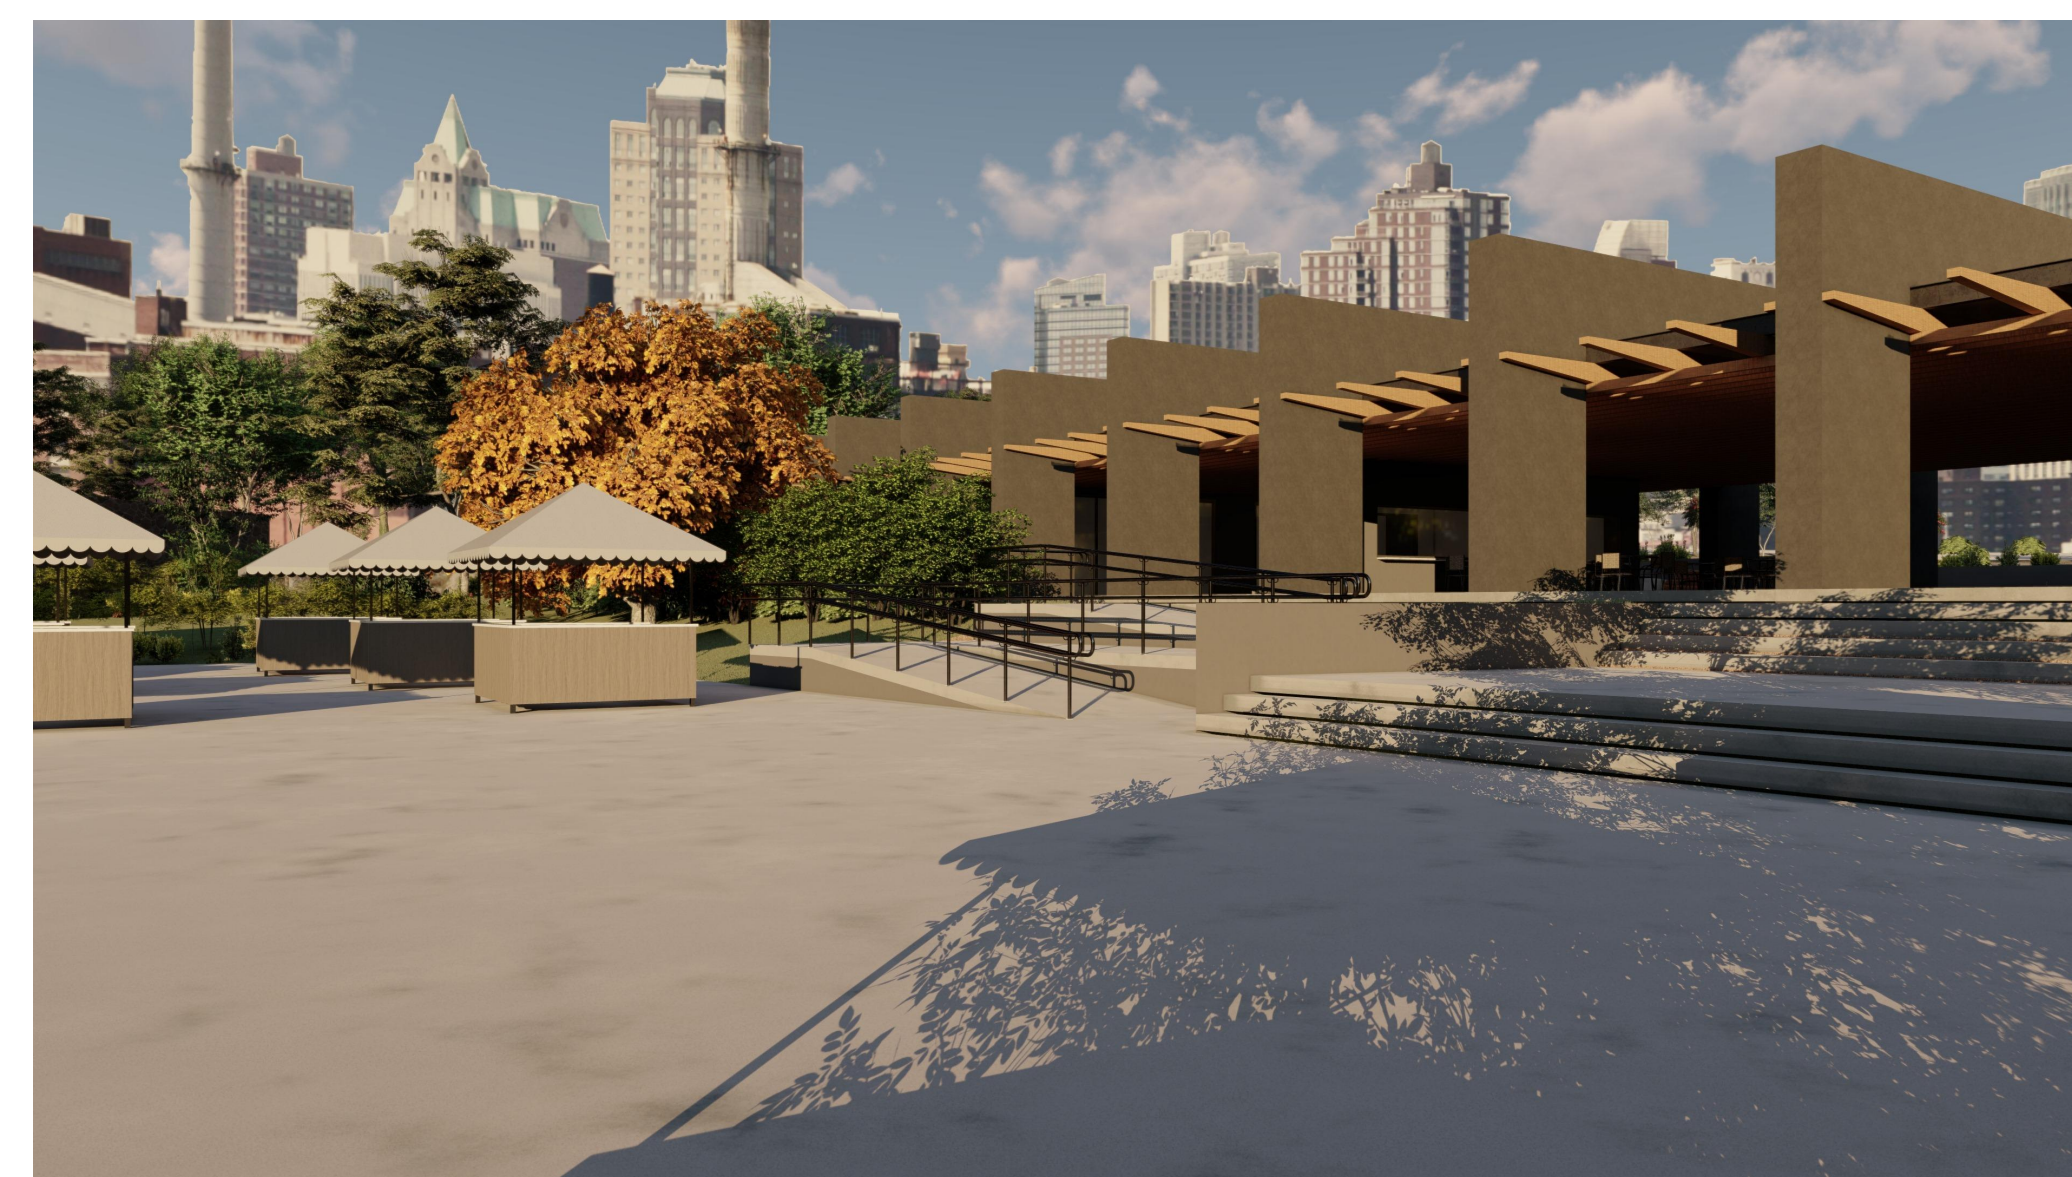



IMAGEM SETOR CULTURAL

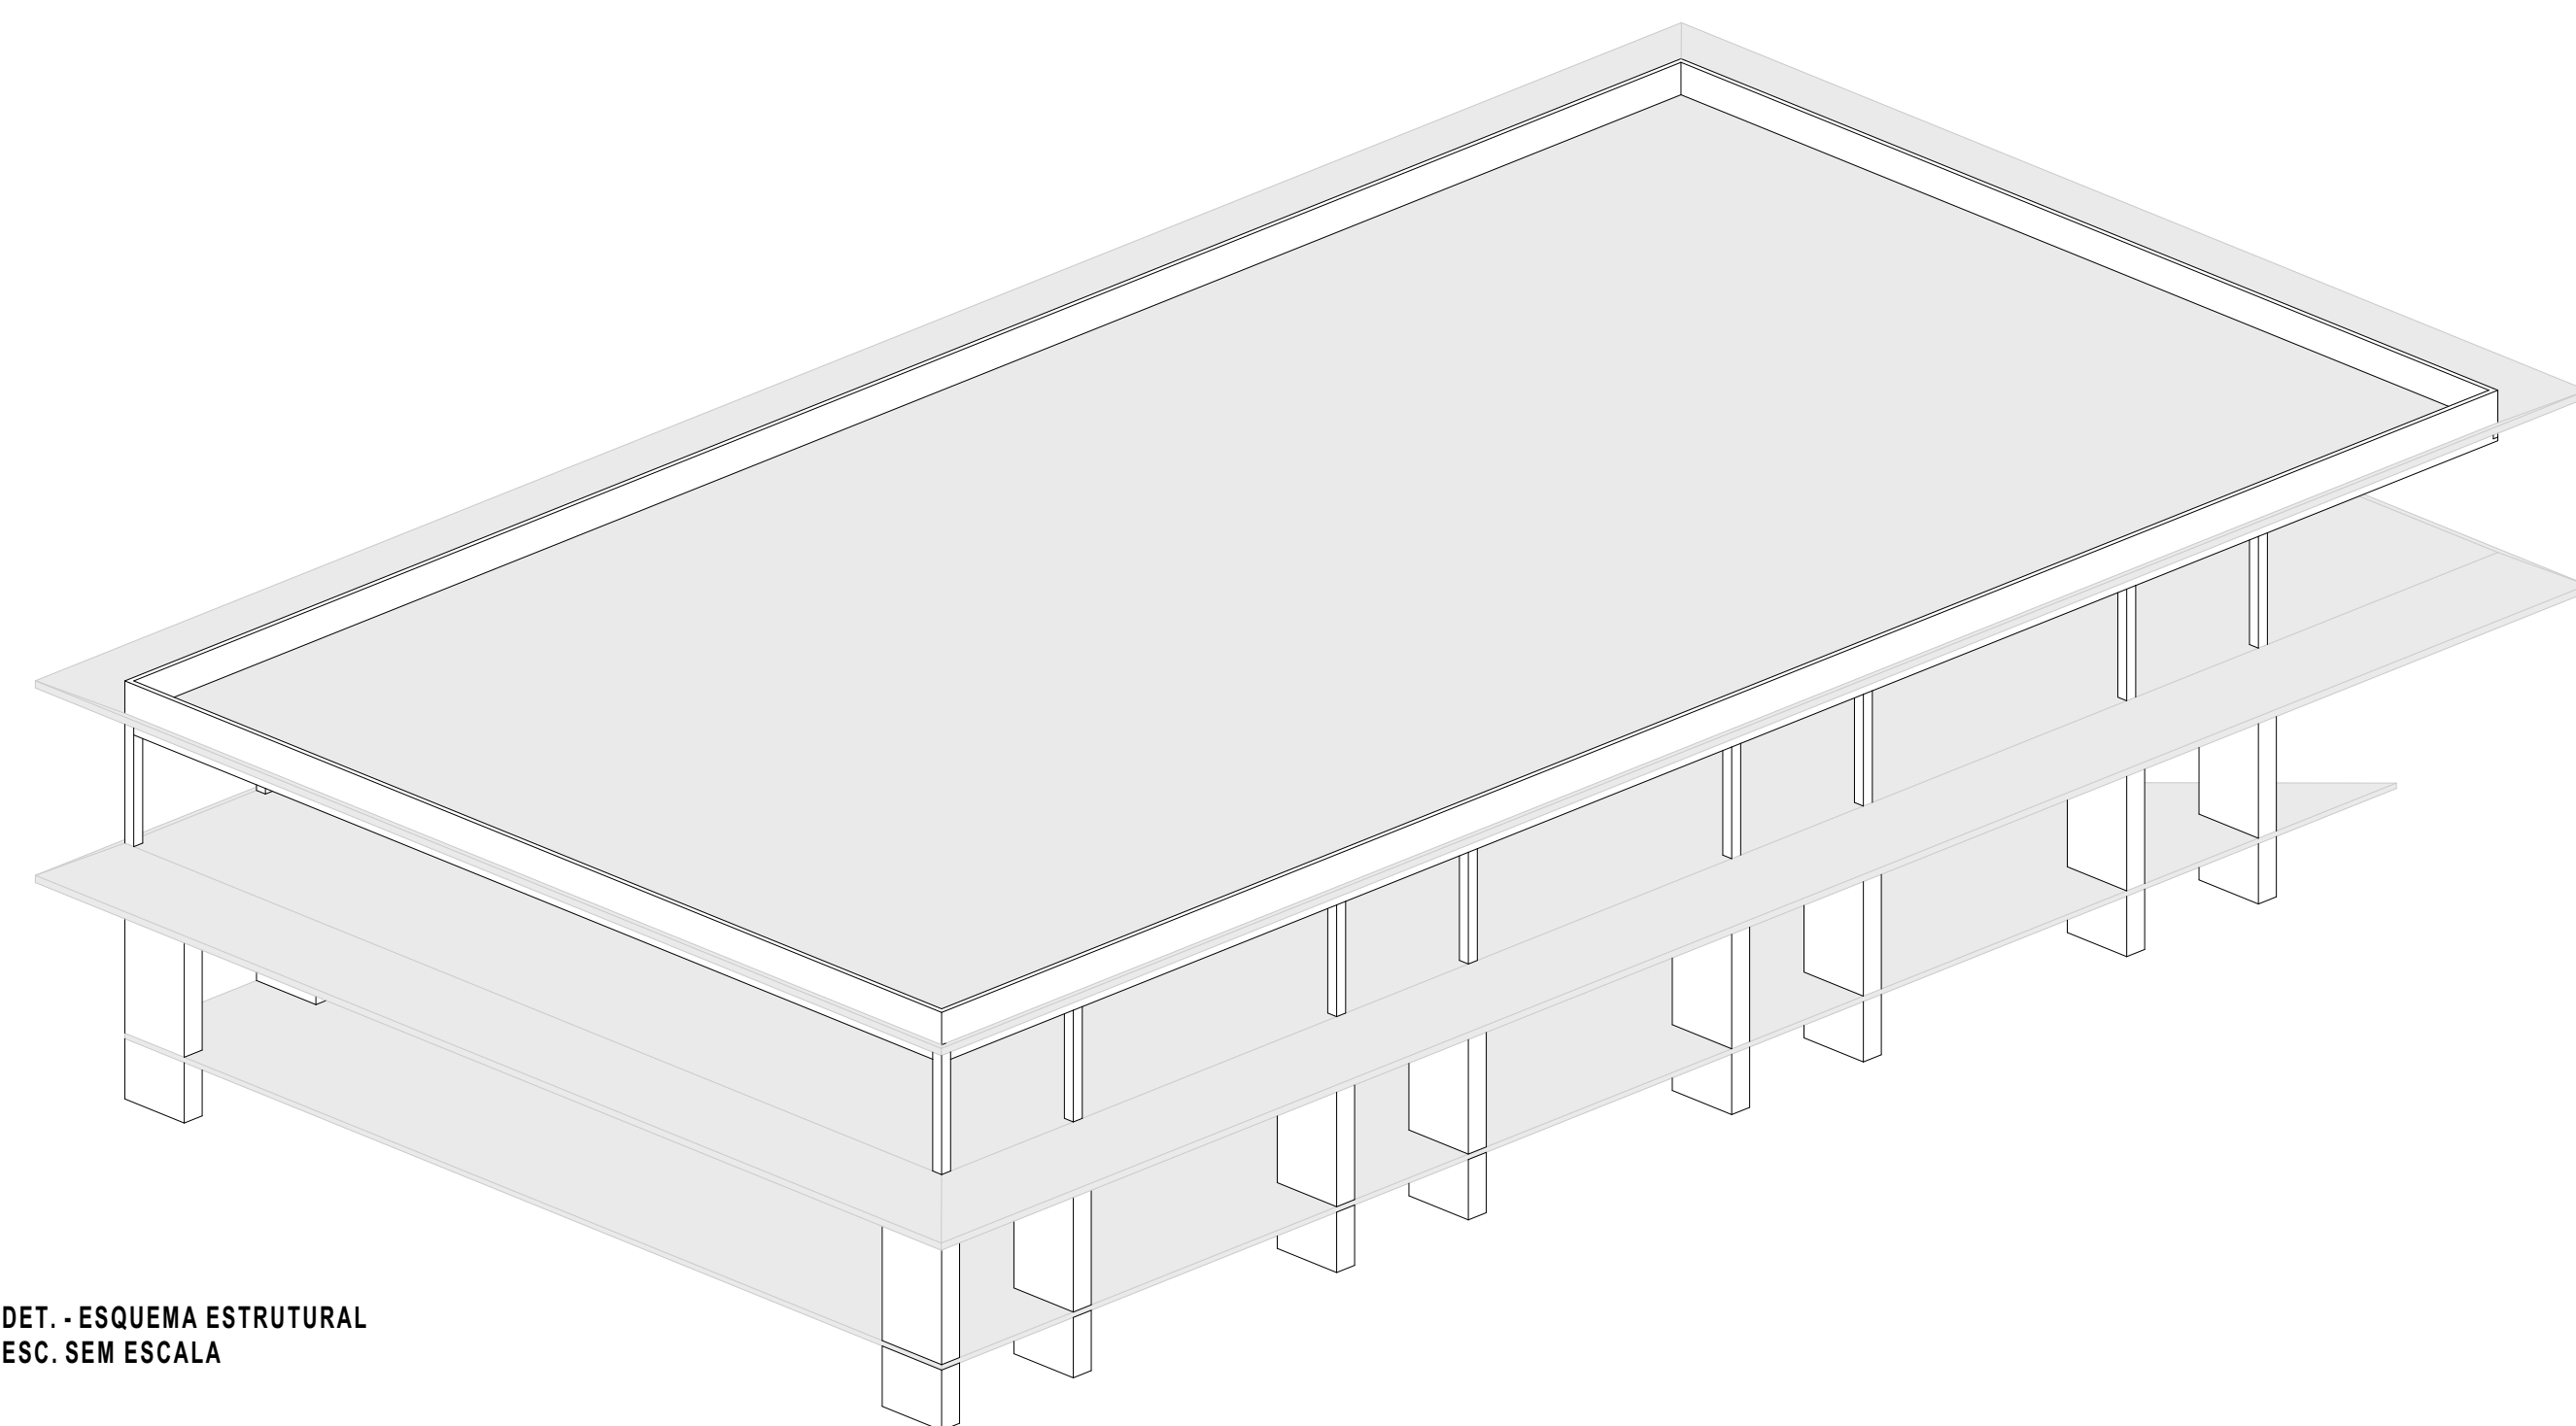

DET. - ESQUEMA ESTRUTURAL
ESC. SEM ESCALA

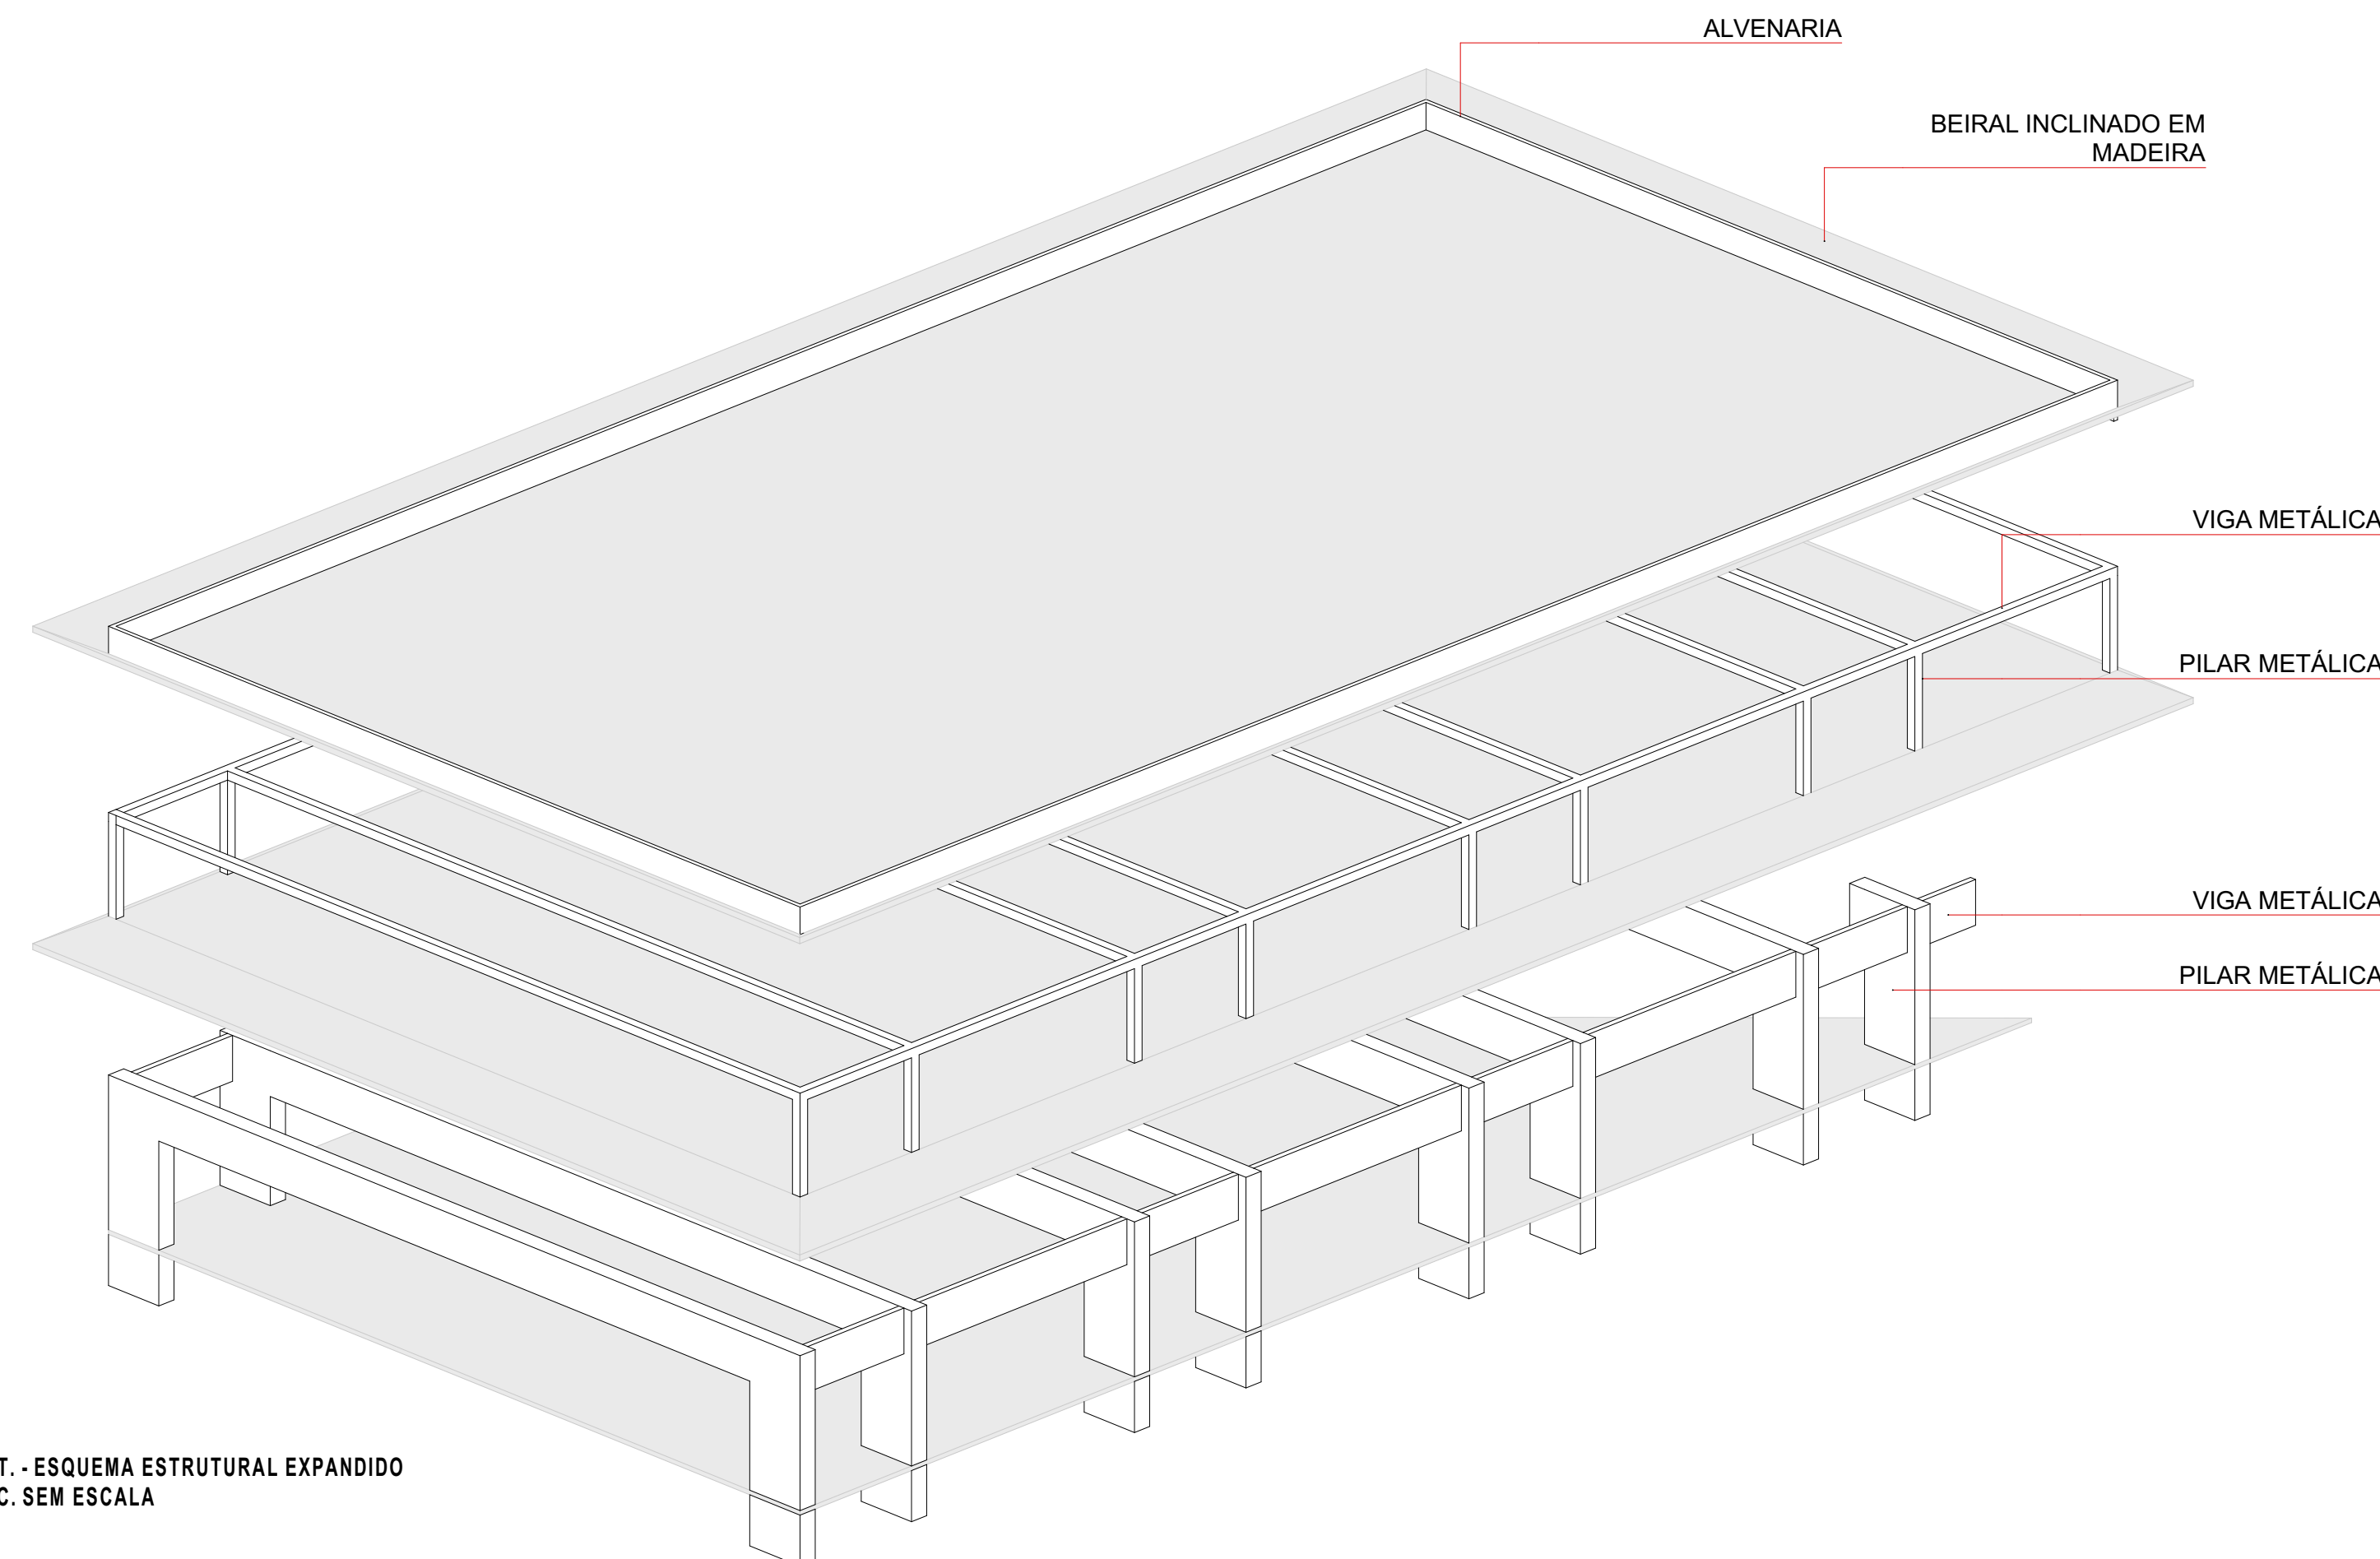

DET. - ESQUEMA ESTRUTURAL EXPANDIDO
ESC. SEM ESCALA

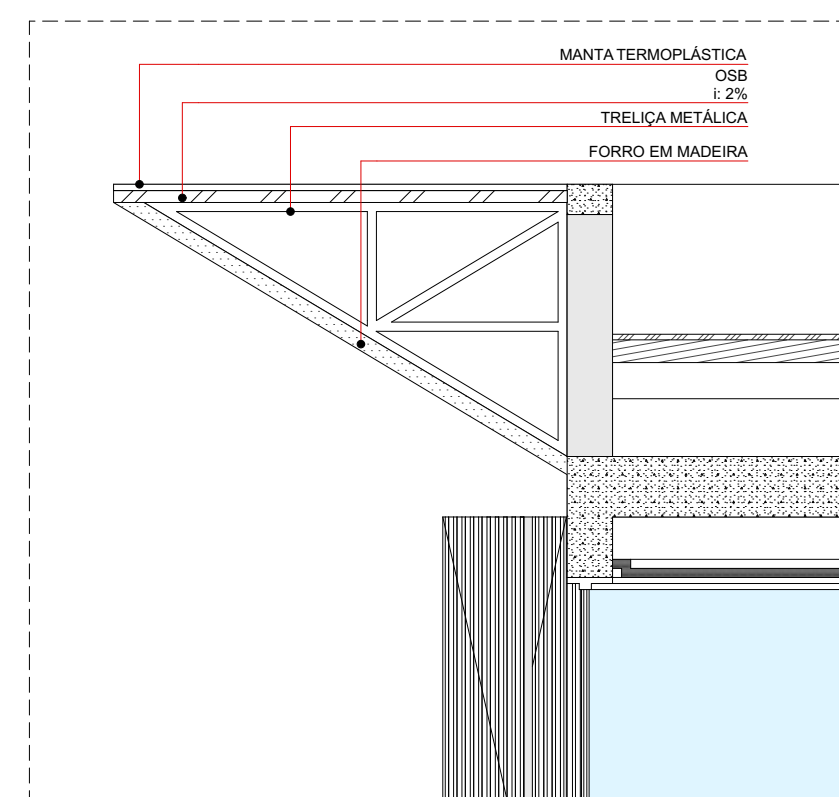

DET. - BEIRAL INCLINADO
ESC. 1:25



IMAGEM SETOR EDUCACIONAL



IMAGEM SETOR EDUCACIONAL



IMAGEM SETOR EDUCACIONAL